


Утверждена
 Постановлением Администрации
 (исполнительно - распорядительного органа)
 МР «Город Людиново и Людиновский район»
 от _____ N _____

**Схема расположения земельного участка или земельных участков
 на кадастровом плане территории**

Условный номер земельного участка 40:28:020101:3У1
 Площадь земельного участка – 349 кв.м.
 Система координат : СК-40
 Масштаб 1: 1000

Обозначение характерных точек границы	Координаты, м	
	X	Y
н1	359965,33	1183051,06
2	359954,11	1183056,26
3	359947,58	1183042,87
н4	359941,61	1183030,64
н5	359952,23	1183025,25

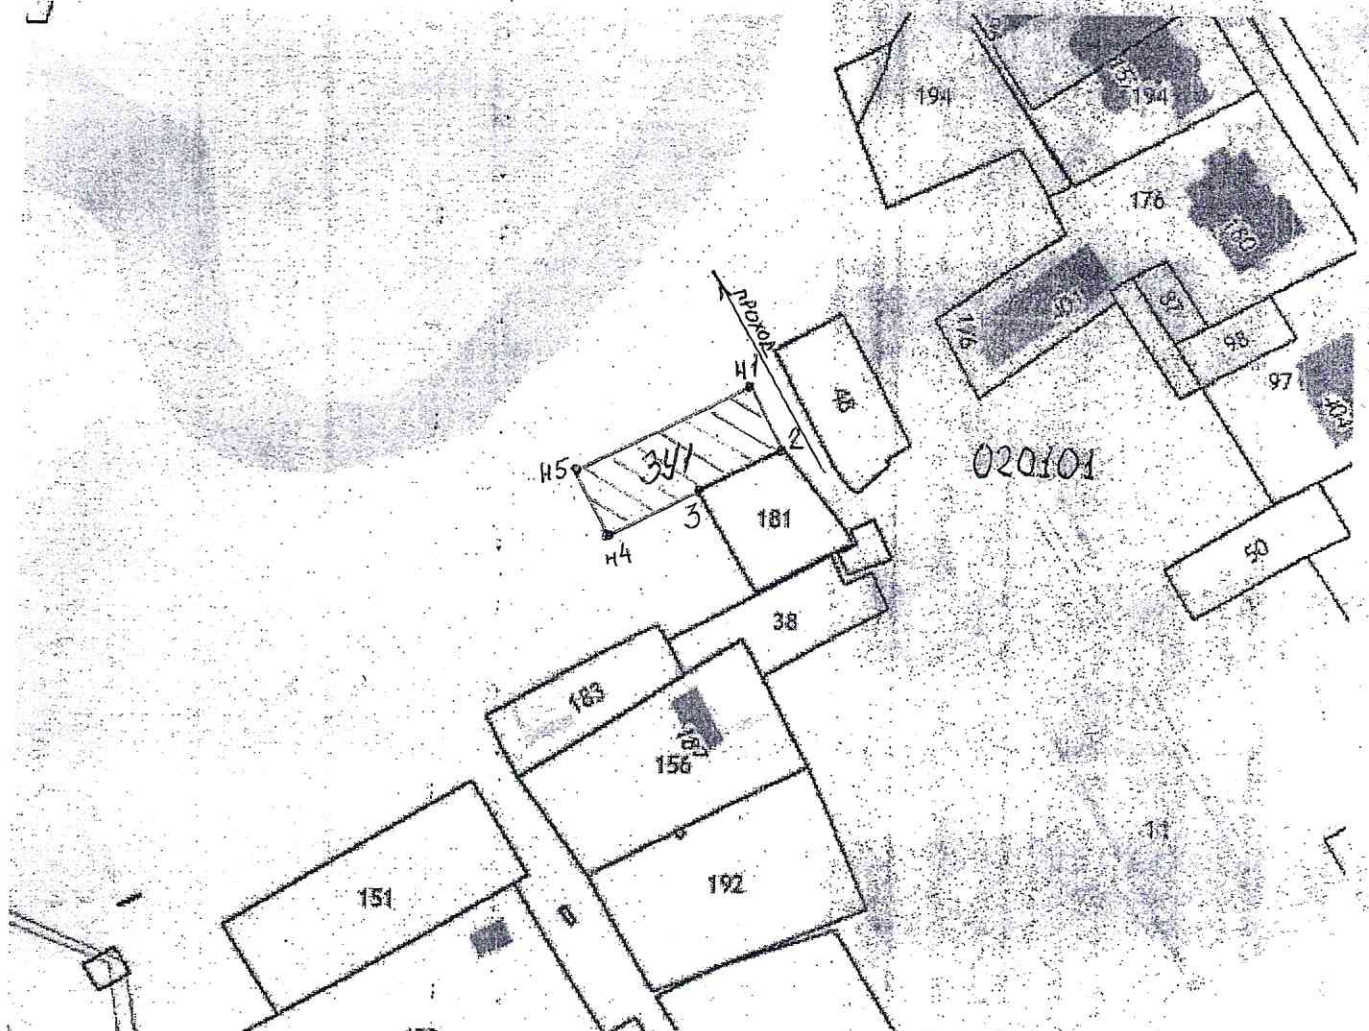

Условные обозначения на обратной стороне