


Схема расположения земельных участков на кадастровом плане территории

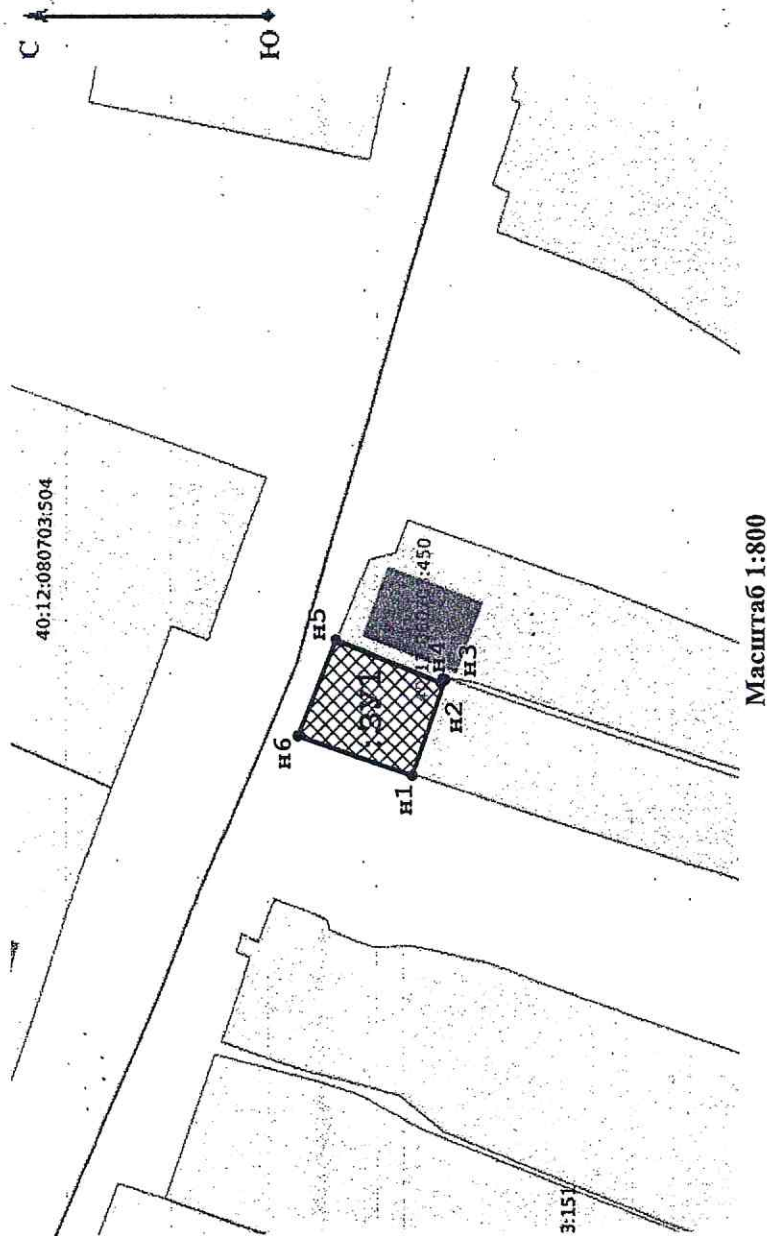

Масштаб 1:800

Условные обозначения:

- n1 - Образованная точка, сведения о которой позволяют однозначно определить ее местоположение
- - Новая образованная часть границы, сведения о которой достаточны для определения ее местоположения
- :ЗУ1 - Надпись вновь образуемого земельного участка.
- ▨ - Обрабатываемый земельный участок

Кадастровый квартал 40:12:080703
Площадь земельного участка 141 кв.м.
Адрес: Калужская обл., Людиново район,
д. Вербейчи, ул. Чугунова, район дома 40
Градостроительная территориальная зона: Ж

Геодезные

Имя точки	X, м	Y, м
:ЗУ1 (площадь 141 кв.м.)		
n1	357 957,24	1 176 784,69
n2	357 953,67	1 176 795,14
n3	357 953,93	1 176 795,24
n4	357 954,14	1 176 794,80
n5	357 965,64	1 176 799,33
n6	357 969,85	1 176 789,00
n1	357 957,24	1 176 784,69