

Утверждена
Постановлением Администрации
(исполнительно - распорядительного органа)
МР «Город Людиново и Людиновский район»
от _____ N _____

**Схема расположения земельного участка или земельных участков
на кадастровом плане территории**


Условный номер земельного участка 40:12:010603:ЗУ1

Площадь земельного участка – 5000 кв.м.

Система координат : СК кадастрового округа, зона 1 (40.1)

Масштаб 1: 5000

Обозначение характерных точек границы	Координаты, м	
	X	Y
H1	373686,17	1176949,83
H2	373674,62	1176983,17
H3	373642,86	1177077,73
H4	373609,40	1177059,80
H5	373655,55	1176928,86

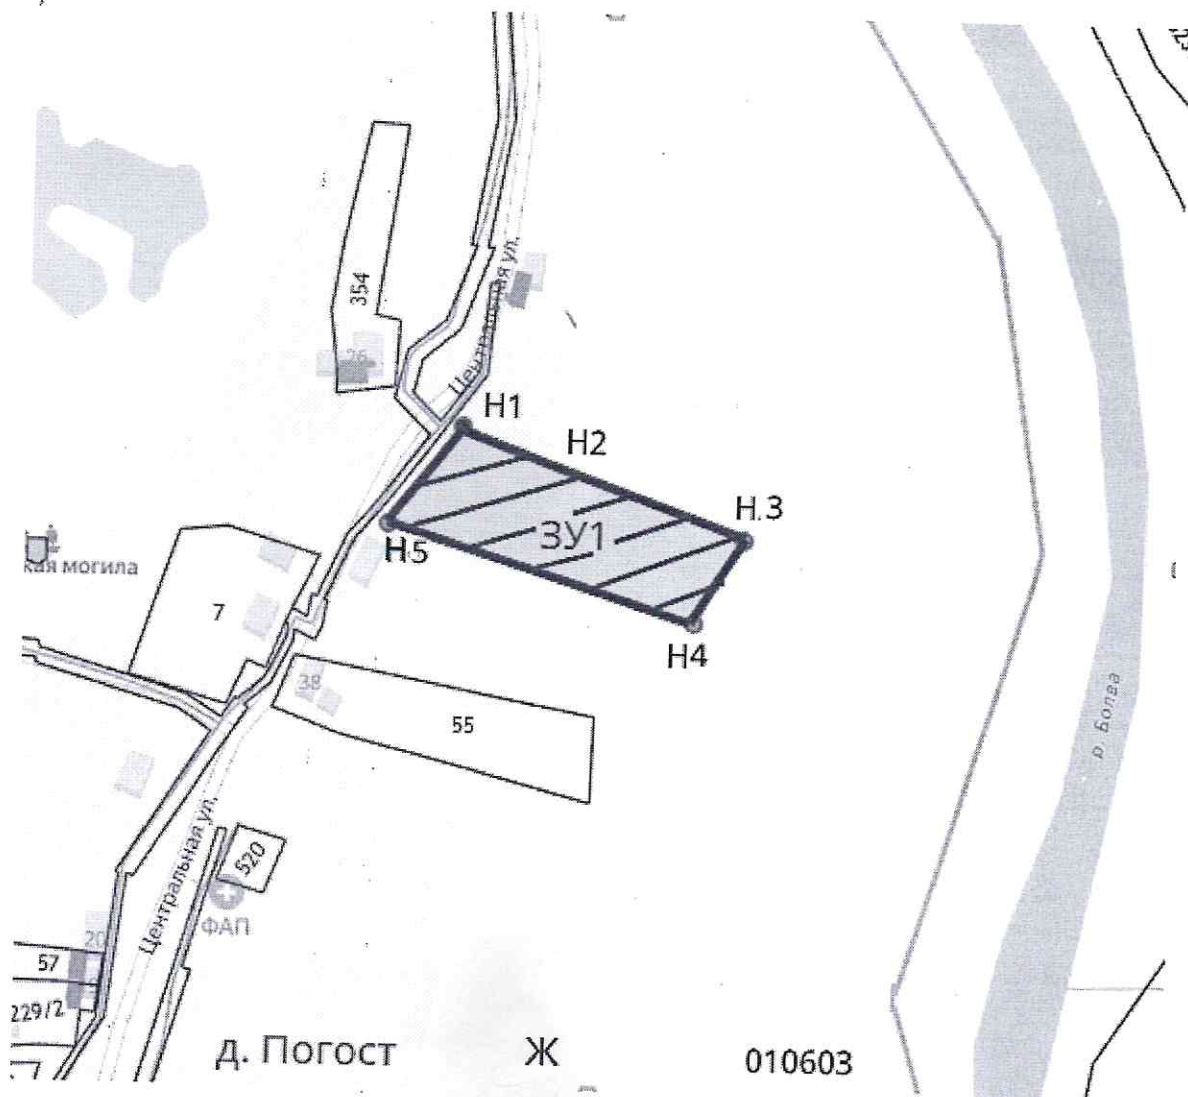

Условные обозначения на обратной стороне