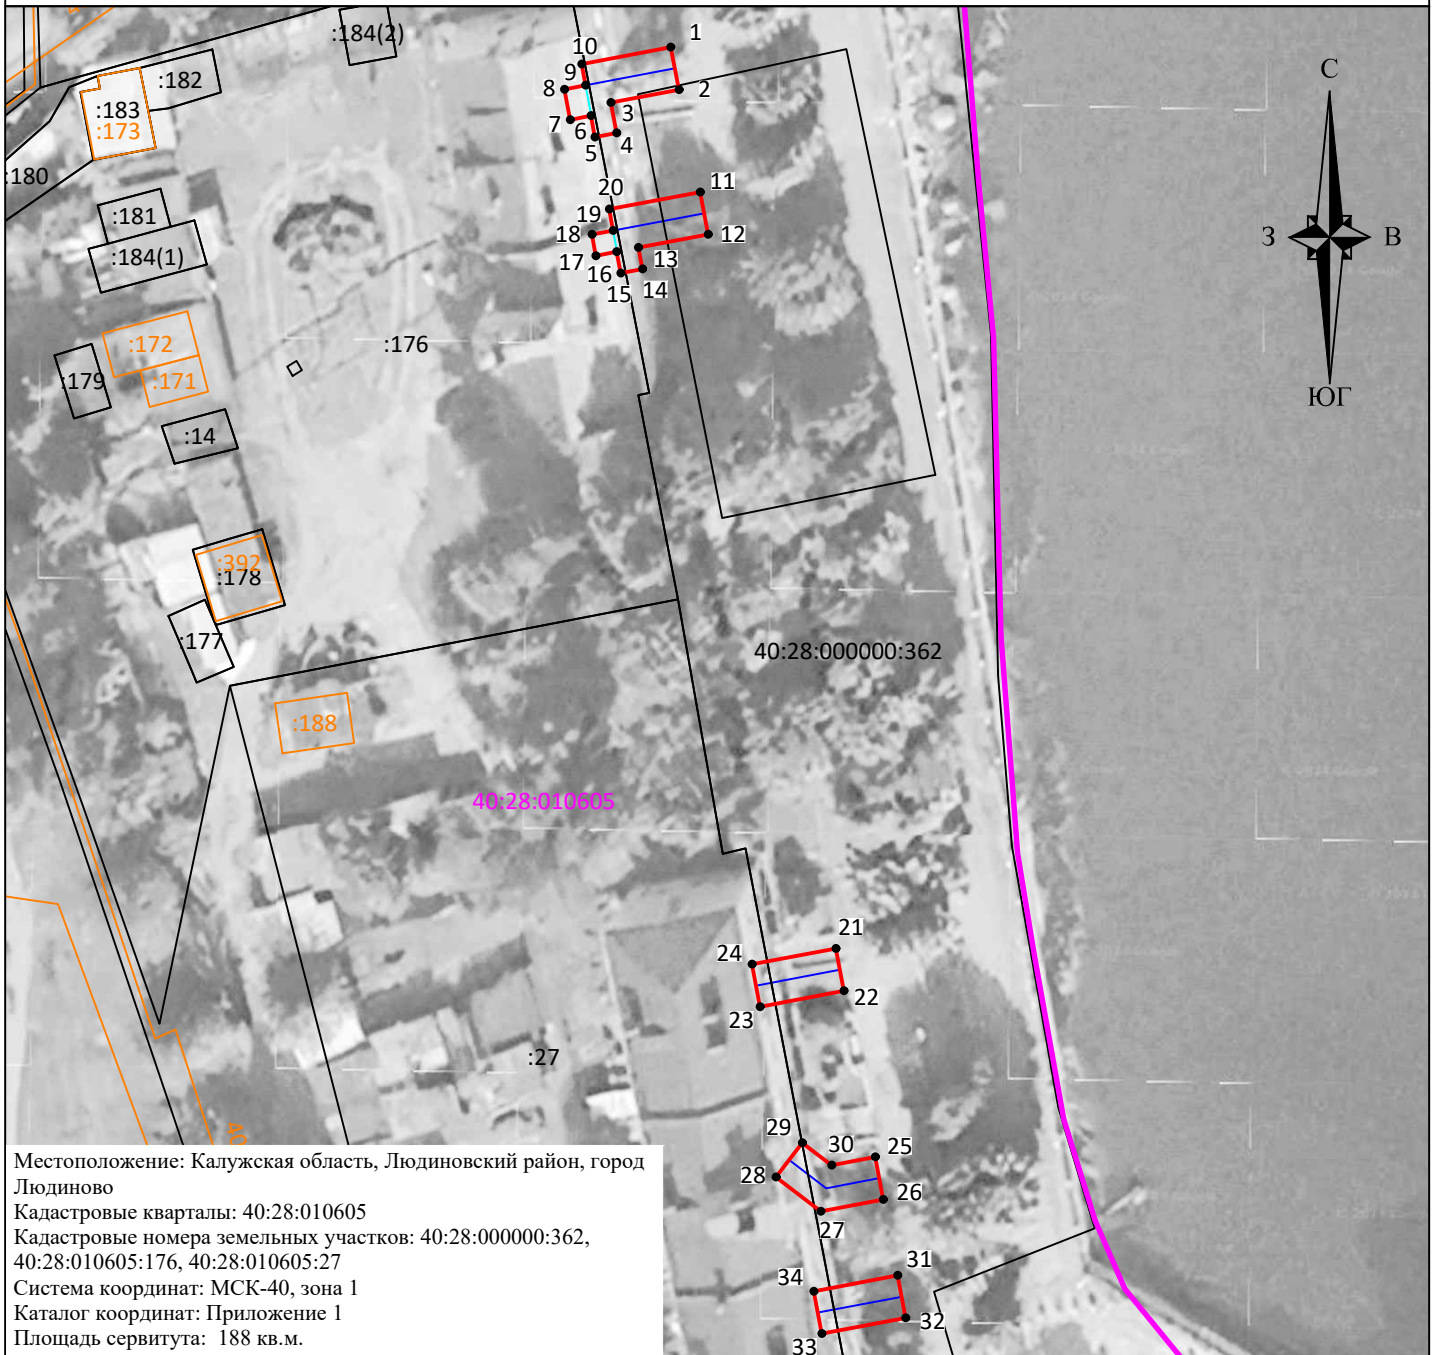






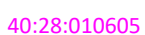

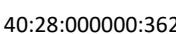



Схема границ размещения публичного сервитута
Объект: "Дворовые газопроводы по ул. К. Либкнехта г. Людиново"
(наименование объекта)



Местоположение: Калужская область, Людиновский район, город Людиново
Кадастровые кварталы: 40:28:010605
Кадастровые номера земельных участков: 40:28:000000:362, 40:28:010605:176, 40:28:010605:27
Система координат: МСК-40, зона 1
Каталог координат: Приложение 1
Площадь сервитута: 188 кв.м.

Масштаб 1:700

Условные обозначения:

-  - граница контура публичного сервитута;
-  - характерная точка границы публичного сервитута;
-  - обозначение характерной точки границы публичного сервитута;
-  - границы кадастрового квартала;
-  - номер кадастрового квартала;
-  - граница земельных участков, сведения о которых внесены в ЕГРН;
-  - обозначение кадастрового номера земельных участков, сведения о которых внесены в ЕГРН;
-  - граница объектов капитального строительства, сведения о которых внесены в ЕГРН;
-  - обозначение кадастрового номера объектов капитального строительства, сведения о которых внесены в ЕГРН;
-  - ось газопровода.

Подпись _____



"19" июня 2024 г.

Место для оттиска печати (при наличии) лица, составившего описание местоположения границ объекта

Система координат МСК-40, зона 1			
Метод определения координат характерных точек границ - аналитический			
Площадь публичного сервитута 188 кв.м.			
Обозначение характерных точек границ	Координаты, м		Средняя квадратическая погрешность определения координат характерных точек границ, м
	X, м	Y, м	
1	358963,70	1182134,51	0,10
2	358959,77	1182135,26	0,10
3	358958,58	1182128,97	0,10
4	358955,77	1182129,50	0,10
5	358955,39	1182127,48	0,10
6	358957,35	1182127,11	0,10
7	358956,99	1182125,20	0,10
8	358959,80	1182124,66	0,10
9	358960,17	1182126,63	0,10
10	358962,14	1182126,26	0,10
1	358963,70	1182134,51	0,10
11	358950,29	1182137,23	0,10
12	358946,36	1182137,98	0,10
13	358945,14	1182131,51	0,10
14	358943,17	1182131,88	0,10
15	358942,79	1182129,87	0,10
16	358944,75	1182129,50	0,10
17	358944,39	1182127,58	0,10
18	358946,36	1182127,21	0,10
19	358946,73	1182129,17	0,10
20	358948,69	1182128,80	0,10
11	358950,29	1182137,23	0,10
21	358880,26	1182149,79	0,10
22	358876,33	1182150,53	0,10
23	358874,86	1182142,77	0,10
24	358878,79	1182142,03	0,10
21	358880,26	1182149,79	0,10
25	358860,95	1182153,44	0,10
26	358857,02	1182154,18	0,10
27	358855,93	1182148,40	0,10
28	358859,09	1182144,25	0,10
29	358862,27	1182146,67	0,10
30	358860,19	1182149,40	0,10

25	358860,95	1182153,44	0,10
31	358849,98	1182155,52	0,10
32	358846,05	1182156,26	0,10
33	358844,59	1182148,50	0,10
34	358848,52	1182147,75	0,10
31	358849,98	1182155,52	0,10



Подпись _____ кадастровый инженер Чувашова О.В.
Дата: 19 июня 2024 г.