



**Схема границ размещения публичного сервитута**  
**Объект: "Газопровод низкого давления ул. Семашко, д. 16 г. Людиново"**  
(наименование объекта)

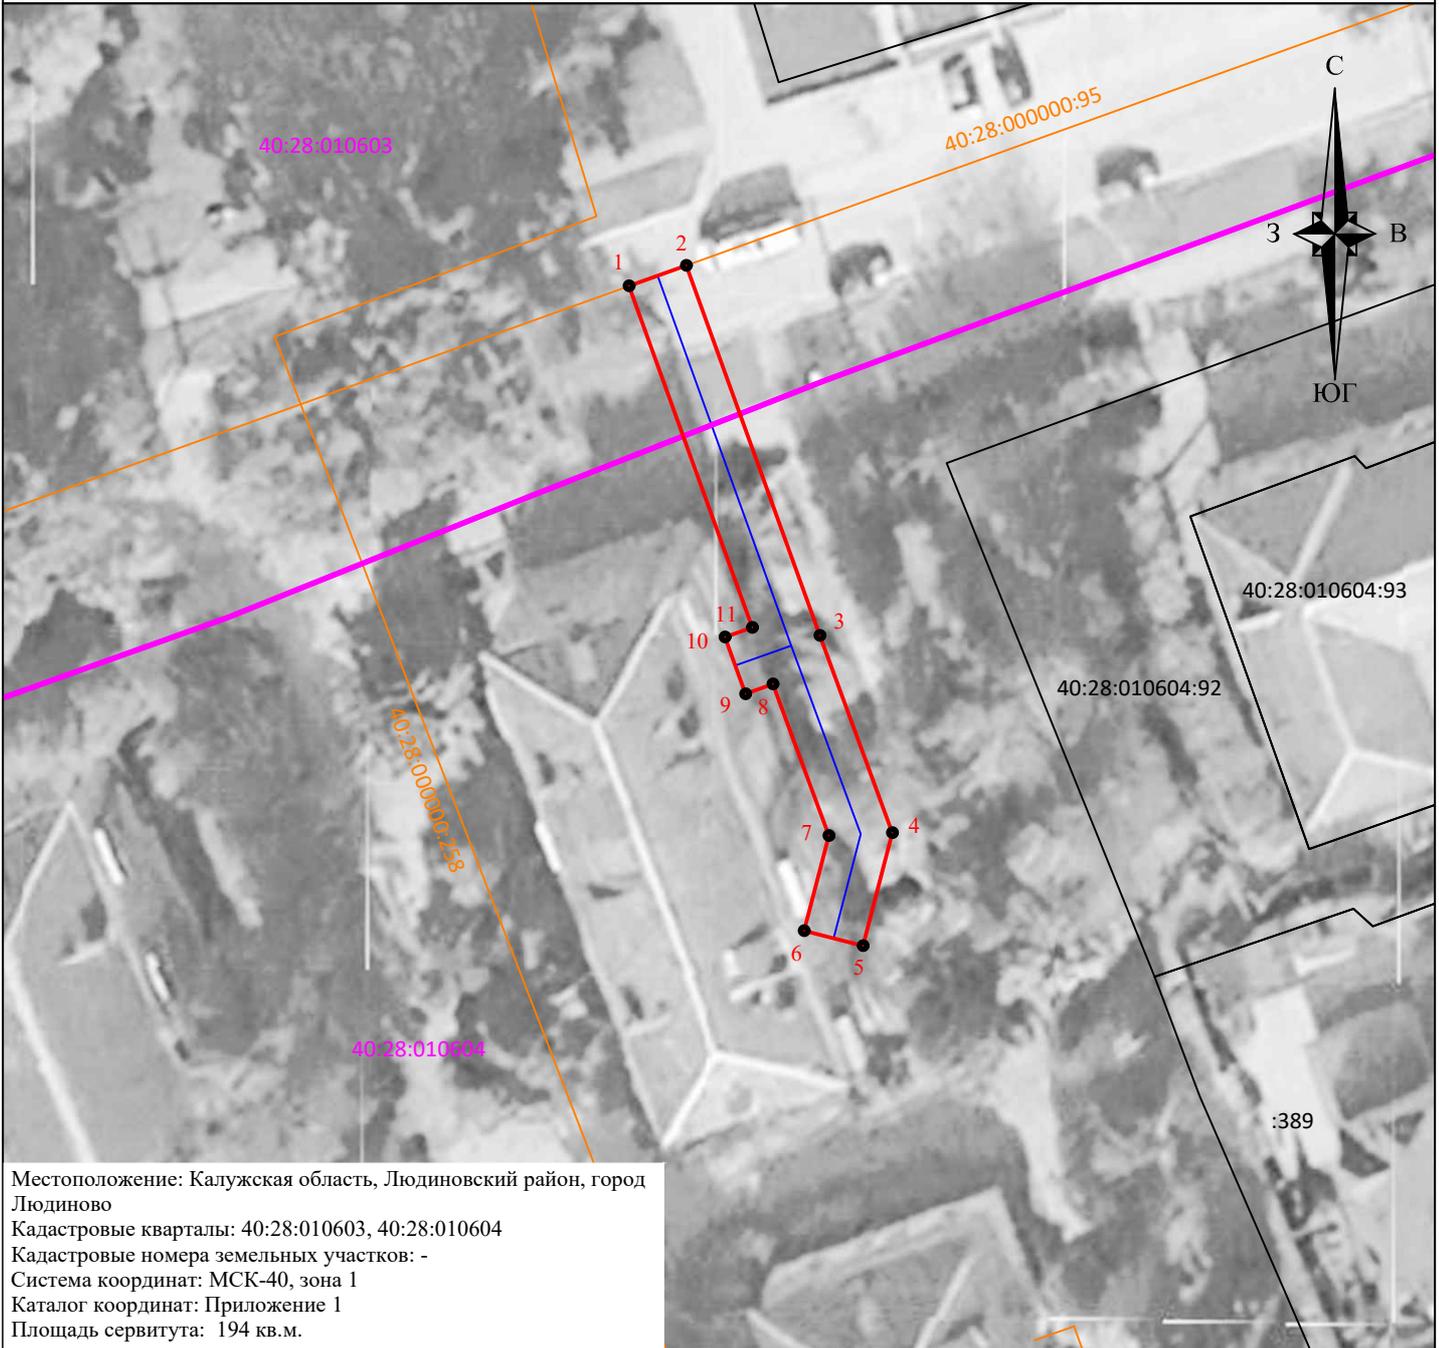

Местоположение: Калужская область, Людиновский район, город Людиново  
Кадастровые кварталы: 40:28:010603, 40:28:010604  
Кадастровые номера земельных участков: -  
Система координат: МСК-40, зона 1  
Каталог координат: Приложение 1  
Площадь сервитута: 194 кв.м.

Масштаб 1:500

Условные обозначения:

 -  - граница контура публичного сервитута;
-  - характерная точка границы публичного сервитута;
-  - обозначение характерной точки границы публичного сервитута;
-  - границы кадастрового квартала;
-  - номер кадастрового квартала;
-  - граница земельных участков, сведения о которых внесены в ЕГРН;
-  - обозначение кадастрового номера земельных участков, сведения о которых внесены в ЕГРН;
-  - граница объектов капитального строительства, сведения о которых внесены в ЕГРН;
-  - обозначение кадастрового номера объектов капитального строительства, сведения о которых внесены в ЕГРН;
-  - ось газопровода.

Подпись \_\_\_\_\_



"17" июня 2024 г.

Место для оттиска печати (при наличии) лица, составившего описание местоположения границ объекта

Система координат МСК-40, зона 1			
Метод определения координат характерных точек границ - аналитический			
Площадь публичного сервитута 194 кв.м.			
Обозначение характерных точек границ	Координаты, м		Средняя квадратическая погрешность определения координат характерных точек границ, м
	X, м	Y, м	
1	358922,04	1181729,09	0,10
2	358923,38	1181732,86	0,10
3	358898,86	1181741,63	0,10
4	358885,79	1181746,41	0,10
5	358878,29	1181744,48	0,10
6	358879,28	1181740,61	0,10
7	358885,58	1181742,23	0,10
8	358895,63	1181738,55	0,10
9	358894,99	1181736,75	0,10
10	358898,75	1181735,40	0,10
11	358899,39	1181737,19	0,10
1	358922,04	1181729,09	0,10



Подпись \_\_\_\_\_ кадастровый инженер Чувашова О.В.

Дата: 17 июня 2024 г.