


Схема расположения здания, сооружения (части объекта недвижимости), объекта незавершенного строительства в границах земельного участка

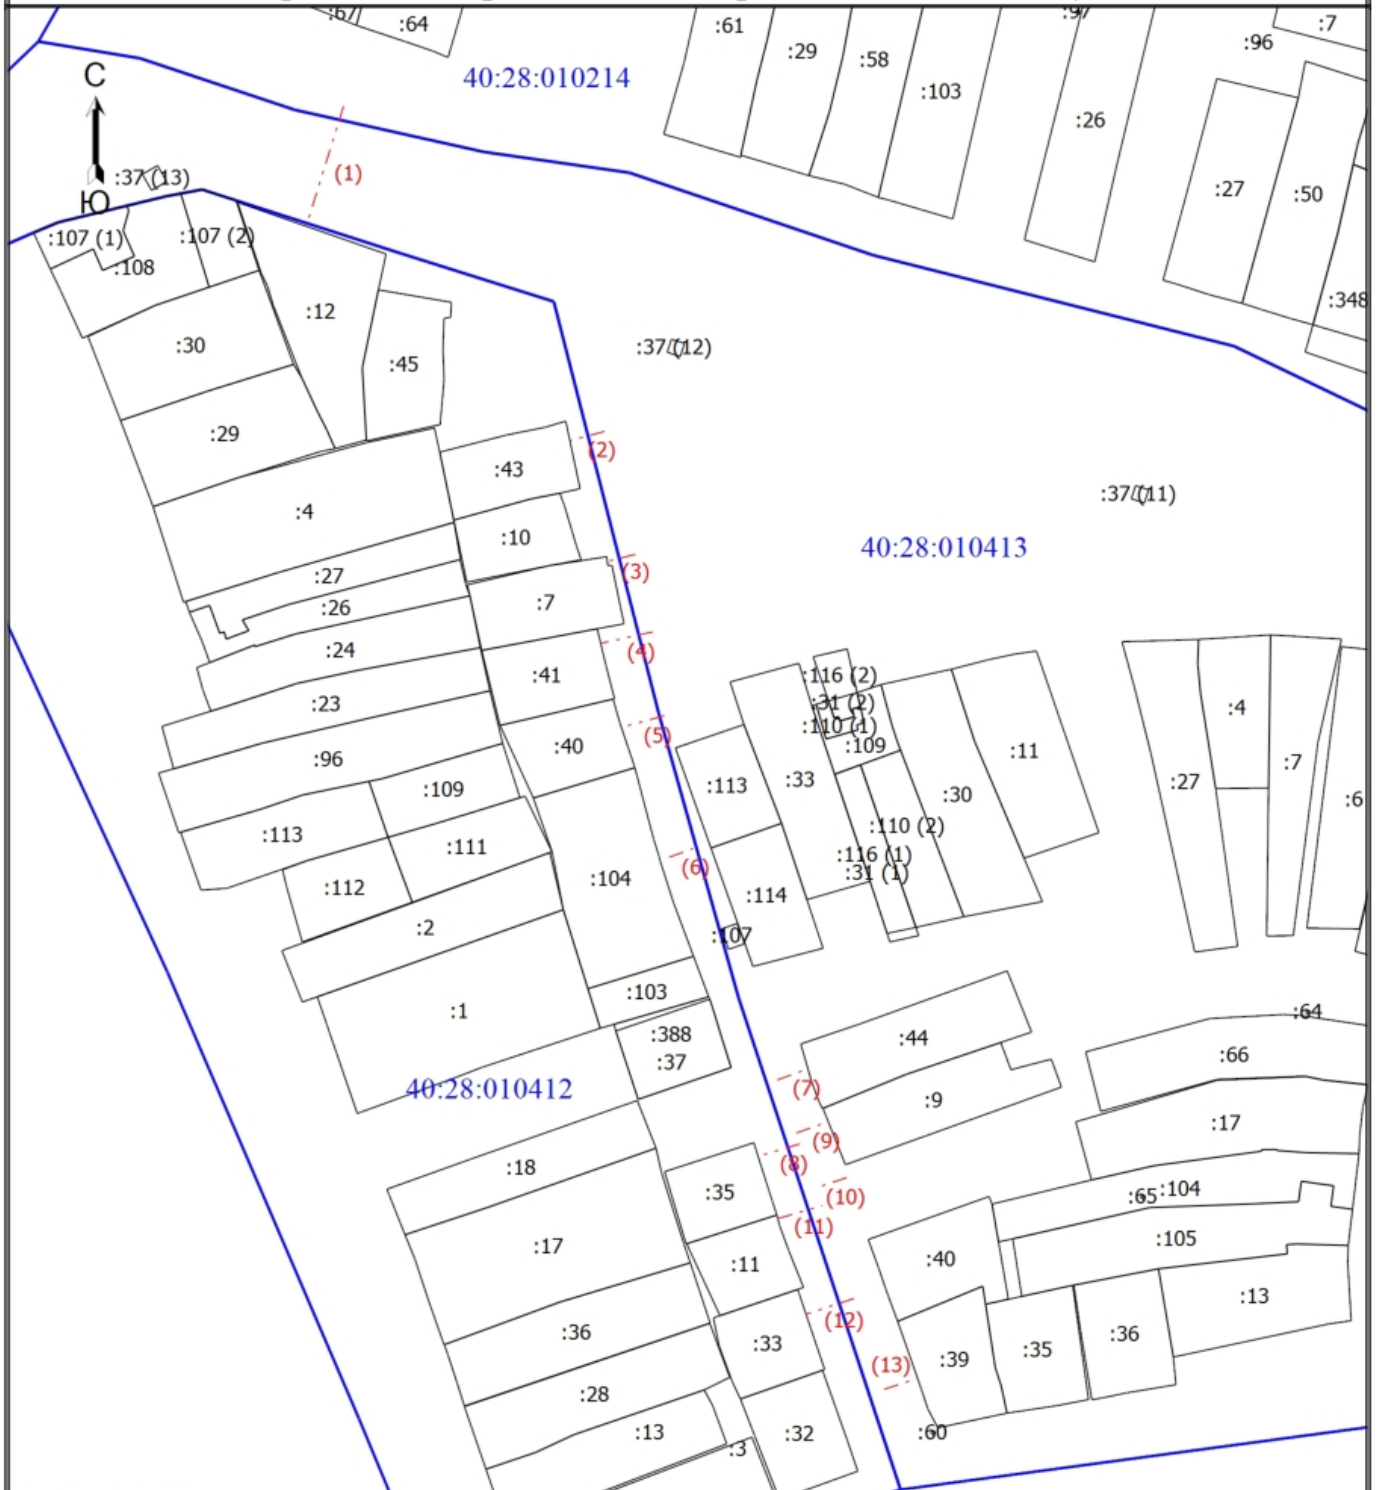

Условные обозначения

- :7** - Кадастровый номер земельного участка
- (1)** - Номер образуемого контура
- - - - - - Часть контура, образованного проекцией вновь образованного подземного конструктивного элемента здания, сооружения, объекта незавершенного строительства
- Граница земельного участка
- Граница кадастрового квартала
- 40:28:010214** - Номер кадастрового квартала