

Схема границ размещения публичного сервитута
Объект: "Дворовые газопроводы по ул. Московской г. Людиново "
(наименование объекта)



Местоположение: Калужская область, Людиновский район, город Людиново
Кадастровые кварталы: 40:28:010609, 40:28:010901, 40:28:010905, 40:28:010906
Кадастровые номера земельных участков: 40:28:010905:264, 40:28:010905:265
Система координат: МСК-40, зона 1
Каталог координат: Приложение 1
Площадь сервитута: 1346 кв.м.

Масштаб 1:500

Условные обозначения:

-  - граница контура публичного сервитута;
-  - характерная точка границы публичного сервитута;
-  - обозначение характерной точки границы публичного сервитута;
-  - границы кадастрового квартала;
-  - номер кадастрового квартала;
-  - граница земельных участков, сведения о которых внесены в ЕГРН;
-  - обозначение кадастрового номера земельных участков, сведения о которых внесены в ЕГРН;
-  - граница объектов капитального строительства, сведения о которых внесены в ЕГРН;
-  - обозначение кадастрового номера объектов капитального строительства, сведения о которых внесены в ЕГРН;
-  - ось газопровода.

Подпись _____



"20" июня 2024 г.

Место для оттиска печати (при наличии) лица, составившего описание местоположения границ объекта

Схема границ размещения публичного сервитута
Объект: "Дворовые газопроводы по ул. Московской г. Людиново"
(наименование объекта)


Лист 2



Местоположение: Калужская область, Людиновский район, город Людиново
Кадастровые кварталы: 40:28:010609, 40:28:010902, 40:28:010901, 40:28:010905, 40:28:010906
Кадастровые номера земельных участков: 40:28:010905:264, 40:28:010905:265
Система координат: МСК-40, зона 1
Каталог координат: Приложение 1
Площадь сервитута: 1346 кв.м.

Масштаб 1:500

Условные обозначения:

 -  - граница контура публичного сервитута;
-  - характерная точка границы публичного сервитута;
-  - обозначение характерной точки границы публичного сервитута;
-  - границы кадастрового квартала;
-  - номер кадастрового квартала;
-  - граница земельных участков, сведения о которых внесены в ЕГРН;
-  - обозначение кадастрового номера земельных участков, сведения о которых внесены в ЕГРН;
-  - граница объектов капитального строительства, сведения о которых внесены в ЕГРН;
-  - обозначение кадастрового номера объектов капитального строительства, сведения о которых внесены в ЕГРН;
-  - ось газопровода.


Подпись _____



"20" июня 2024 г.

Место для оттиска печати (при наличии) лица, составившего описание местоположения границ объекта

Схема границ размещения публичного сервитута
Объект: "Дворовые газопроводы по ул. Московской г. Людиново"
(наименование объекта)

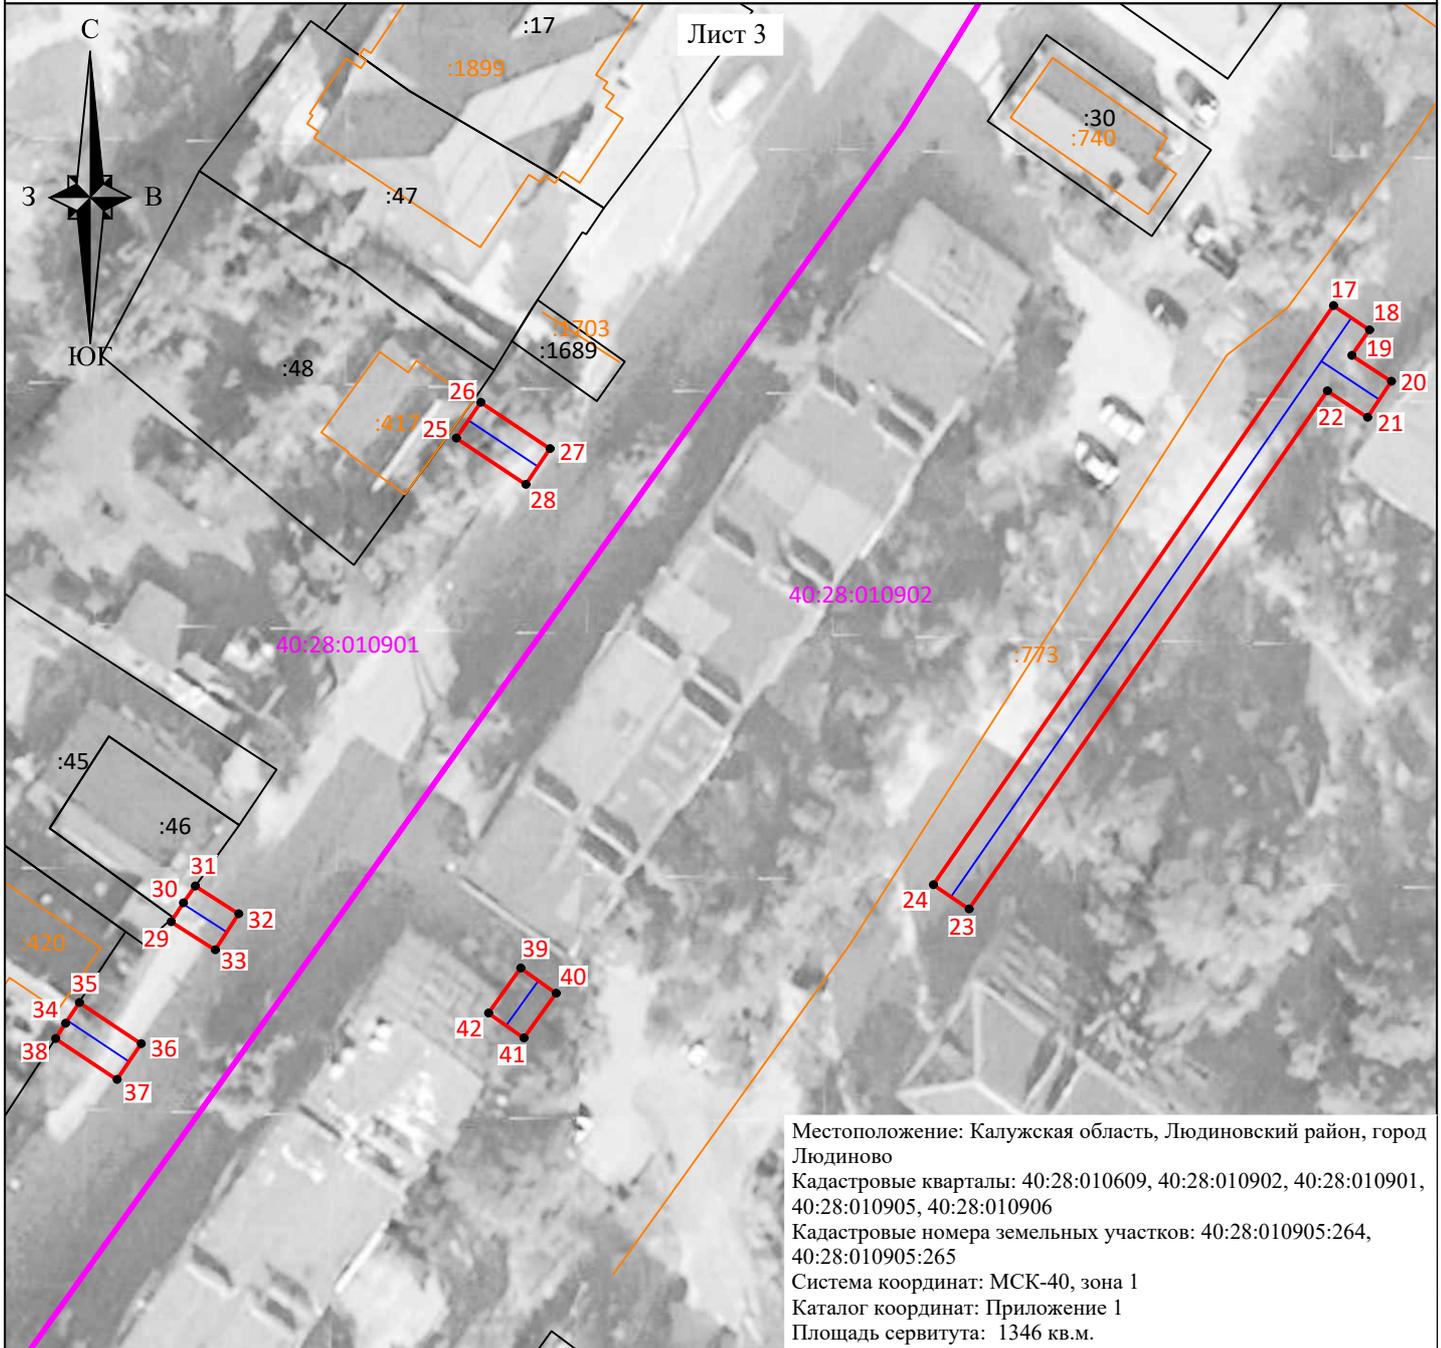

Масштаб 1:700

Условные обозначения:

-  - граница контура публичного сервитута;
-  - характерная точка границы публичного сервитута;
-  - обозначение характерной точки границы публичного сервитута;
-  - границы кадастрового квартала;
-  - номер кадастрового квартала;
-  - граница земельных участков, сведения о которых внесены в ЕГРН;
-  - обозначение кадастрового номера земельных участков, сведения о которых внесены в ЕГРН;
-  - граница объектов капитального строительства, сведения о которых внесены в ЕГРН;
-  - обозначение кадастрового номера объектов капитального строительства, сведения о которых внесены в ЕГРН;
-  - ось газопровода.


Подпись _____



"20" июня 2024 г.

Место для оттиска печати (при наличии) лица, составившего описание местоположения границ объекта

Схема границ размещения публичного сервитута
Объект: "Дворовые газопроводы по ул. Московской г. Людиново "
(наименование объекта)

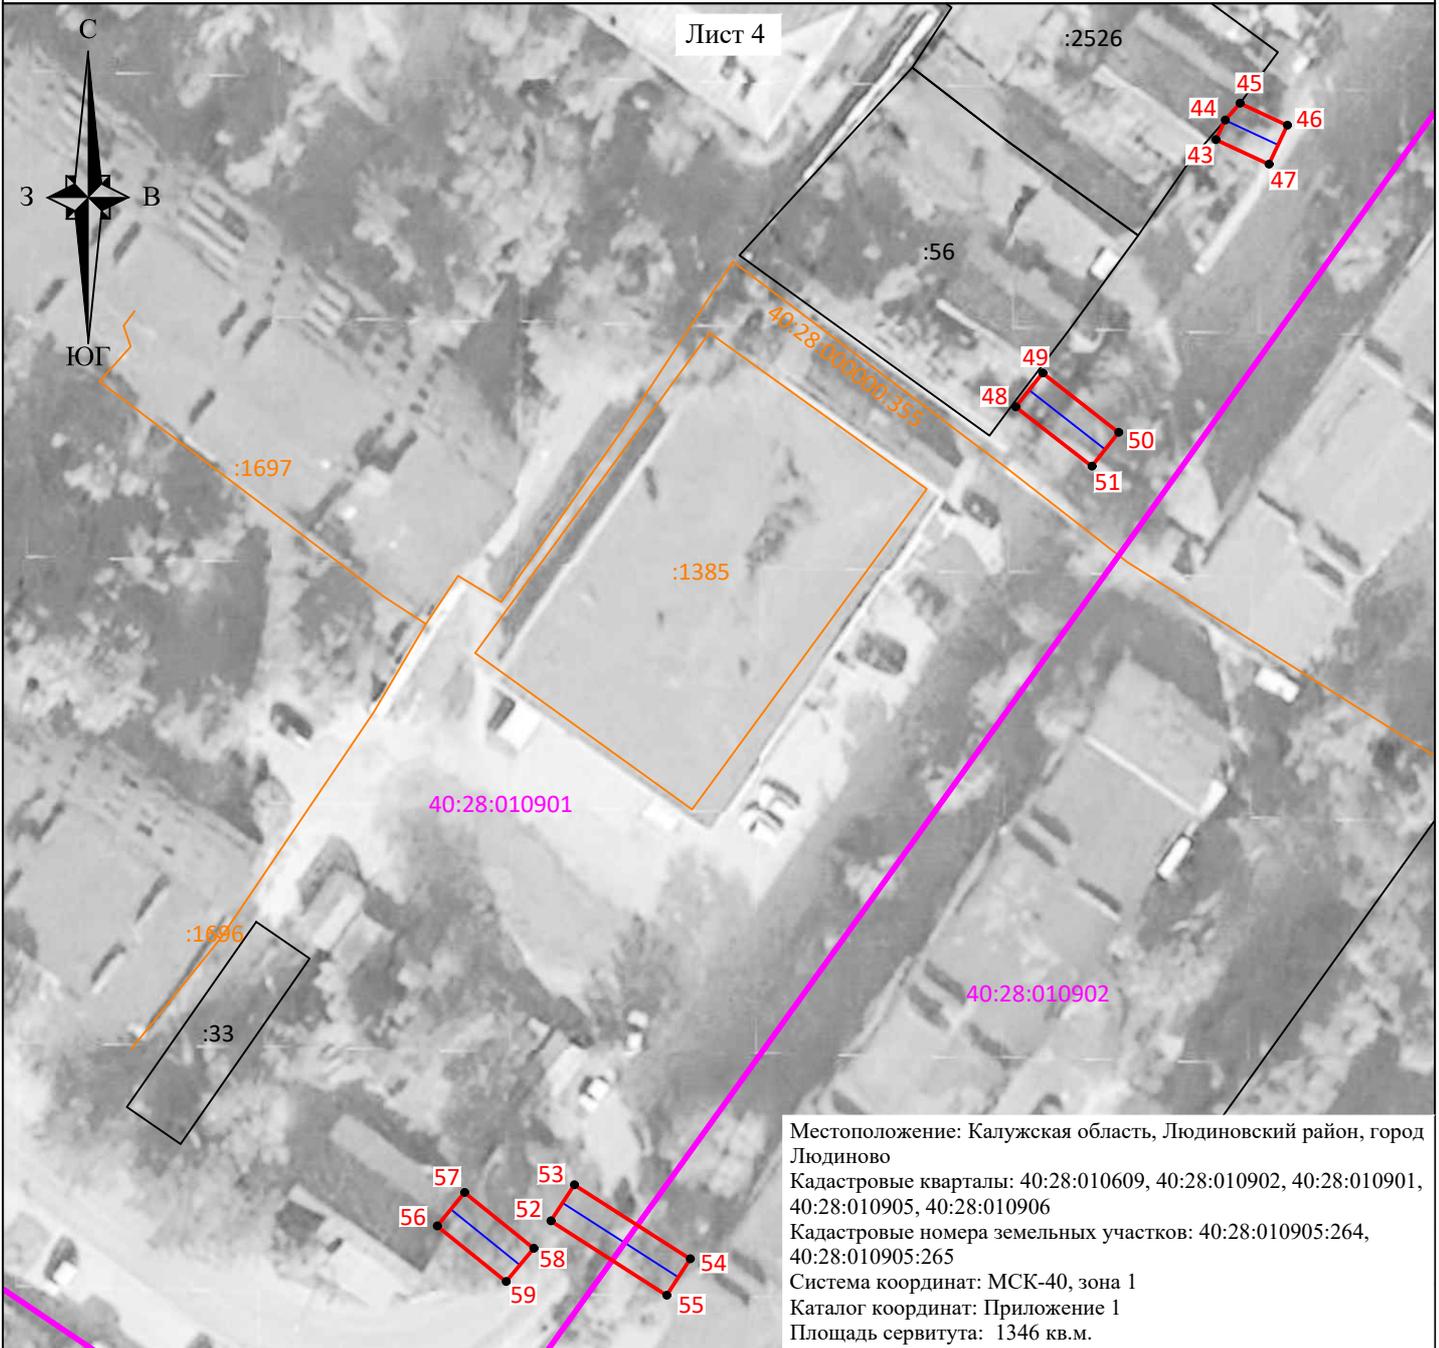

Масштаб 1:700

Условные обозначения:

-  - граница контура публичного сервитута;
-  - характерная точка границы публичного сервитута;
-  - обозначение характерной точки границы публичного сервитута;
-  - границы кадастрового квартала;
-  - номер кадастрового квартала;
-  - граница земельных участков, сведения о которых внесены в ЕГРН;
-  - обозначение кадастрового номера земельных участков, сведения о которых внесены в ЕГРН;
-  - граница объектов капитального строительства, сведения о которых внесены в ЕГРН;
-  - обозначение кадастрового номера объектов капитального строительства, сведения о которых внесены в ЕГРН;
-  - ось газопровода.


Подпись _____



"20" июня 2024 г.

Место для оттиска печати (при наличии) лица, составившего описание местоположения границ объекта

Схема границ размещения публичного сервитута
Объект: "Дворовые газопроводы по ул. Московской г. Людиново"
(наименование объекта)

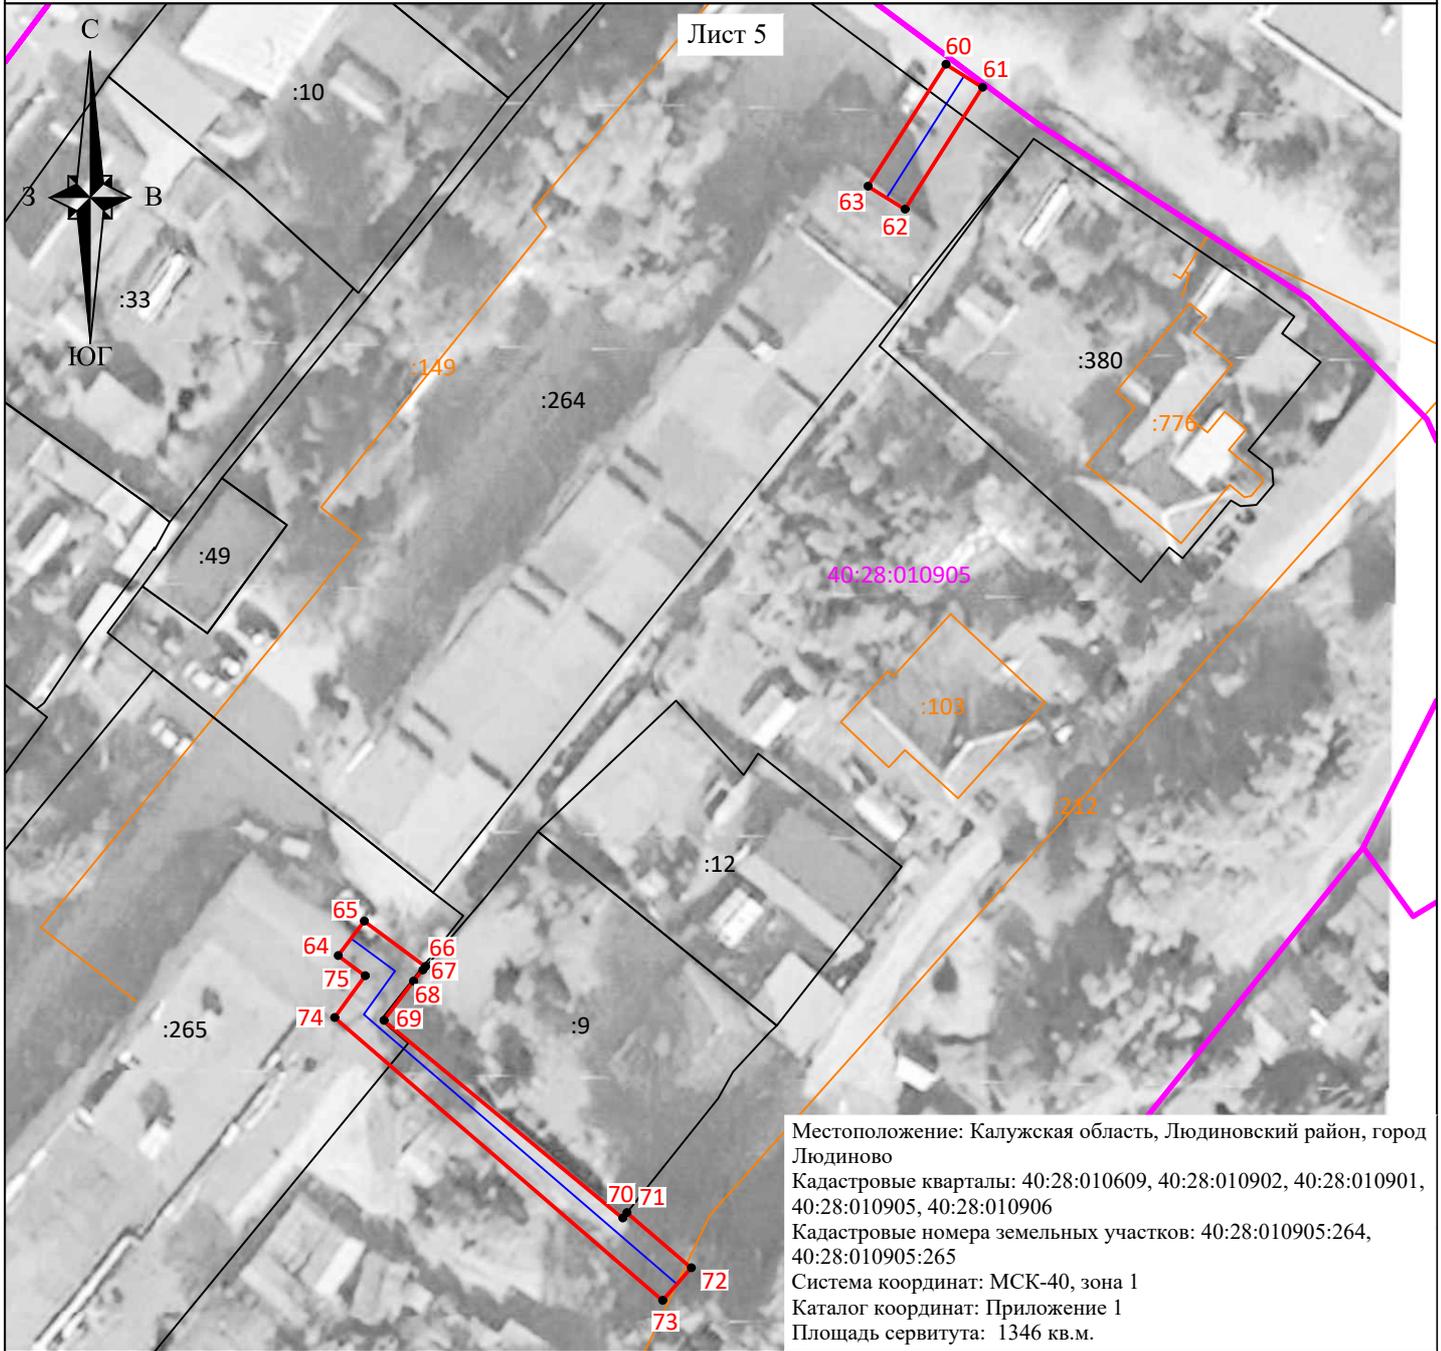

Местоположение: Калужская область, Людиновский район, город Людиново
Кадастровые кварталы: 40:28:010609, 40:28:010902, 40:28:010901, 40:28:010905, 40:28:010906
Кадастровые номера земельных участков: 40:28:010905:264, 40:28:010905:265
Система координат: МСК-40, зона 1
Каталог координат: Приложение 1
Площадь сервитута: 1346 кв.м.

Масштаб 1:700

Условные обозначения:

-  - граница контура публичного сервитута;
-  - характерная точка границы публичного сервитута;
-  - обозначение характерной точки границы публичного сервитута;
-  - границы кадастрового квартала;
-  - номер кадастрового квартала;
-  - граница земельных участков, сведения о которых внесены в ЕГРН;
-  - обозначение кадастрового номера земельных участков, сведения о которых внесены в ЕГРН;
-  - граница объектов капитального строительства, сведения о которых внесены в ЕГРН;
-  - обозначение кадастрового номера объектов капитального строительства, сведения о которых внесены в ЕГРН;
-  - ось газопровода.


Подпись _____



"20" июня 2024 г.

Место для оттиска печати (при наличии) лица, составившего описание местоположения границ объекта

Схема границ размещения публичного сервитута
Объект: "Дворовые газопроводы по ул. Московской г. Людиново"
(наименование объекта)

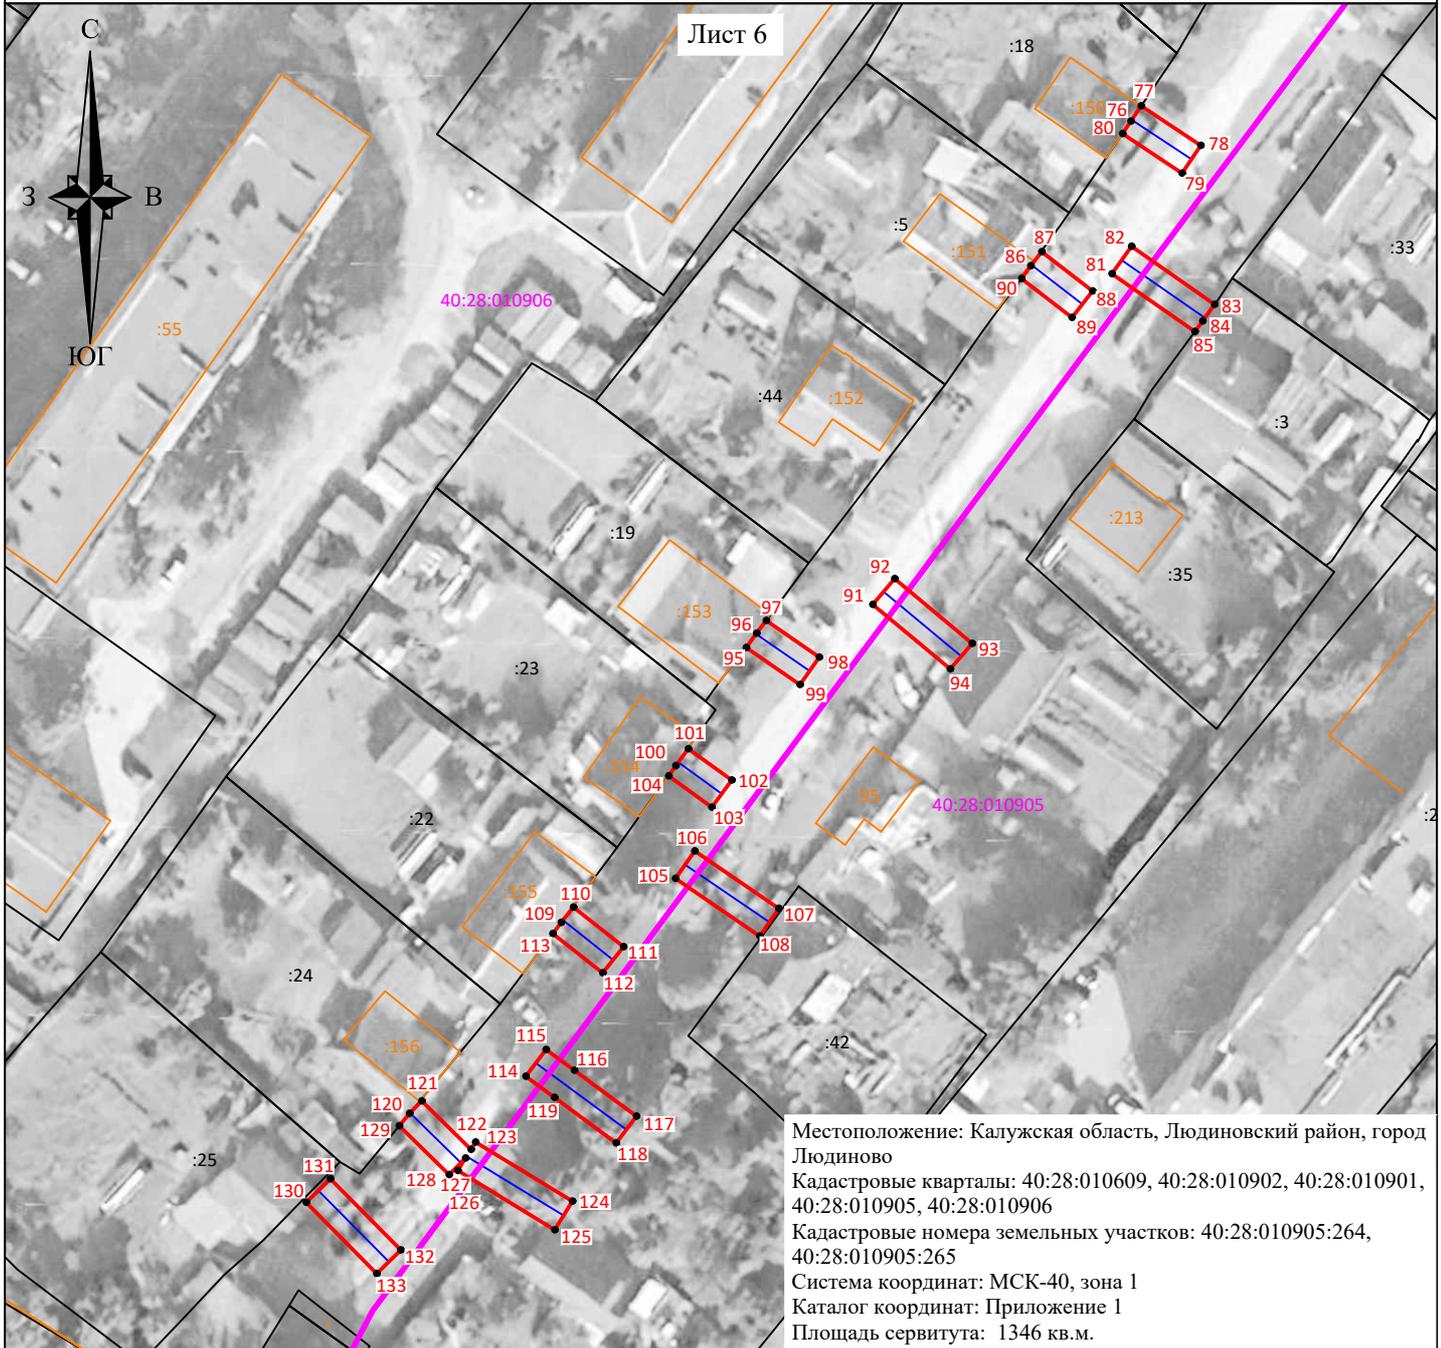

Масштаб 1:900

Условные обозначения:

-  - граница контура публичного сервитута;
-  - характерная точка границы публичного сервитута;
-  - обозначение характерной точки границы публичного сервитута;
-  - границы кадастрового квартала;
-  - номер кадастрового квартала;
-  - граница земельных участков, сведения о которых внесены в ЕГРН;
-  - обозначение кадастрового номера земельных участков, сведения о которых внесены в ЕГРН;
-  - граница объектов капитального строительства, сведения о которых внесены в ЕГРН;
-  - обозначение кадастрового номера объектов капитального строительства, сведения о которых внесены в ЕГРН;
-  - ось газопровода.

Подпись _____



"20" июня 2024 г.

Место для оттиска печати (при наличии) лица, составившего описание местоположения границ объекта

Система координат МСК-40, зона 1			
Метод определения координат характерных точек границ - аналитический			
Площадь публичного сервитута 1346 кв.м.			
Обозначение характерных точек границ	Координаты, м		Средняя квадратическая погрешность определения координат характерных точек границ, м
	Х, м	У, м	
1	358016,14	1181956,03	0,10
2	358013,97	1181959,39	0,10
3	358009,68	1181956,62	0,10
4	358001,56	1181951,37	0,10
5	358003,73	1181948,01	0,10
6	358011,86	1181953,26	0,10
1	358016,14	1181956,03	0,10
7	357984,51	1181835,33	0,10
8	357986,20	1181836,58	0,10
9	357981,19	1181843,34	0,10
10	357977,98	1181840,96	0,10
11	357982,92	1181834,28	0,10
7	357984,51	1181835,33	0,10
12	357918,72	1181788,65	0,10
13	357920,57	1181789,73	0,10
14	357922,13	1181790,76	0,10
15	357917,94	1181797,94	0,10
16	357914,48	1181795,93	0,10
12	357918,72	1181788,65	0,10
17	357779,05	1181764,79	0,10
18	357776,79	1181768,09	0,10
19	357774,43	1181766,48	0,10
20	357772,02	1181770,12	0,10
21	357768,68	1181767,91	0,10
22	357771,13	1181764,21	0,10
23	357723,04	1181731,25	0,10
24	357725,30	1181727,95	0,10
17	357779,05	1181764,79	0,10
25	357766,74	1181684,05	0,10
26	357770,06	1181686,29	0,10
27	357765,76	1181692,68	0,10
28	357762,44	1181690,44	0,10

25	357766,74	1181684,05	0,10
29	357721,86	1181657,78	0,10
30	357723,60	1181658,91	0,10
31	357725,17	1181660,03	0,10
32	357722,60	1181664,01	0,10
33	357719,24	1181661,84	0,10
29	357721,86	1181657,78	0,10
34	357712,43	1181648,06	0,10
35	357714,35	1181649,35	0,10
36	357710,53	1181655,04	0,10
37	357707,21	1181652,81	0,10
38	357711,02	1181647,15	0,10
34	357712,43	1181648,06	0,10
39	357717,55	1181689,97	0,10
40	357715,22	1181693,23	0,10
41	357711,07	1181690,27	0,10
42	357713,39	1181687,01	0,10
39	357717,55	1181689,97	0,10
43	357677,48	1181623,17	0,10
44	357679,30	1181624,02	0,10
45	357680,87	1181625,37	0,10
46	357678,82	1181629,74	0,10
47	357675,20	1181628,04	0,10
43	357677,48	1181623,17	0,10
48	357652,67	1181604,74	0,10
49	357655,81	1181607,21	0,10
50	357650,31	1181614,21	0,10
51	357647,17	1181611,74	0,10
48	357652,67	1181604,74	0,10
52	357577,11	1181561,94	0,10
53	357580,47	1181564,11	0,10
54	357573,58	1181574,77	0,10
55	357570,22	1181572,60	0,10
52	357577,11	1181561,94	0,10
56	357576,65	1181551,48	0,10
57	357579,75	1181554,01	0,10
58	357574,57	1181560,36	0,10
59	357571,47	1181557,84	0,10
56	357576,65	1181551,48	0,10

60	357506,34	1181605,30	0,10
61	357504,20	1181608,68	0,10
62	357492,87	1181601,53	0,10
63	357495,01	1181598,14	0,10
60	357506,34	1181605,30	0,10
64	357423,59	1181549,36	0,10
65	357426,79	1181551,75	0,10
66	357422,58	1181557,39	0,10
67	357422,25	1181557,15	0,10
68	357421,23	1181556,28	0,10
69	357417,58	1181553,57	0,10
70	357399,24	1181575,55	0,10
71	357399,74	1181575,95	0,10
72	357394,60	1181581,86	0,10
73	357391,58	1181579,24	0,10
74	357417,84	1181549,02	0,10
75	357421,73	1181551,84	0,10
64	357423,59	1181549,36	0,10
76	357499,54	1181498,53	0,10
77	357501,37	1181499,75	0,10
78	357496,66	1181506,79	0,10
79	357493,34	1181504,57	0,10
80	357498,05	1181497,53	0,10
76	357499,54	1181498,53	0,10
81	357481,34	1181496,29	0,10
82	357484,61	1181498,59	0,10
83	357477,70	1181508,42	0,10
84	357475,71	1181507,03	0,10
85	357474,44	1181506,10	0,10
81	357481,34	1181496,29	0,10
86	357482,30	1181486,67	0,10
87	357483,98	1181487,97	0,10
88	357479,28	1181494,01	0,10
89	357476,12	1181491,55	0,10
90	357480,78	1181485,56	0,10
86	357482,30	1181486,67	0,10
91	357441,87	1181467,98	0,10
92	357444,93	1181470,55	0,10
93	357437,21	1181479,74	0,10
94	357434,15	1181477,17	0,10

91	357441,87	1181467,98	0,10
95	357436,71	1181453,02	0,10
96	357438,42	1181454,21	0,10
97	357439,95	1181455,36	0,10
98	357435,57	1181461,66	0,10
99	357432,28	1181459,38	0,10
95	357436,71	1181453,02	0,10
100	357422,62	1181444,67	0,10
101	357424,65	1181446,15	0,10
102	357420,89	1181451,29	0,10
103	357417,66	1181448,94	0,10
104	357421,40	1181443,81	0,10
100	357422,62	1181444,67	0,10
105	357409,16	1181444,64	0,10
106	357412,45	1181446,91	0,10
107	357405,58	1181456,87	0,10
108	357402,29	1181454,59	0,10
105	357409,16	1181444,64	0,10
109	357403,92	1181431,11	0,10
110	357405,74	1181432,55	0,10
111	357401,02	1181438,49	0,10
112	357397,89	1181436,00	0,10
113	357402,57	1181430,11	0,10
109	357403,92	1181431,11	0,10
114	357385,55	1181426,91	0,10
115	357388,76	1181429,30	0,10
116	357386,25	1181432,67	0,10
117	357380,79	1181440,01	0,10
118	357377,58	1181437,63	0,10
119	357383,04	1181430,28	0,10
114	357385,55	1181426,91	0,10
120	357381,14	1181413,17	0,10
121	357382,61	1181414,62	0,10
122	357376,84	1181420,45	0,10
123	357377,70	1181420,98	0,10
124	357370,64	1181432,44	0,10
125	357367,24	1181430,34	0,10
126	357374,30	1181418,88	0,10
127	357375,79	1181419,80	0,10
128	357373,80	1181417,83	0,10

129	357379,64	1181411,93	0,10
120	357381,14	1181413,17	0,10
130	357370,51	1181400,94	0,10
131	357373,31	1181403,79	0,10
132	357364,81	1181412,13	0,10
133	357362,01	1181409,27	0,10
130	357370,51	1181400,94	0,10



Подпись _____ кадастровый инженер Чувашова О.В.

Дата: 20 июня 2024 г.