

**РОССИЙСКАЯ ФЕДЕРАЦИЯ**  
**Общество с ограниченной ответственностью**  
**«АЙ СИ ЭЙ ИНЖИНИРИНГ»**

**Член СРО ассоциация "Национальное Проектное Объединение" СРО-П-200-23052018**

**Заказчик**  
ООО «СЗ КРЫЛЬЯ ДЕВЕЛОПМЕНТ»

**Договор**  
42-04/2024 от 18.12.2024 г.

**Проект планировки и межевания территории**

**Территория земельного участка с кадастровым номером  
40:28:030102:415, расположенного в Калужской области, г. Людиново,  
ул. Лесопарковая**

**Том 4. Проект межевания территории. Материалы по обоснованию**

Генеральный директор

П.В. Бриштен

Главный инженер проекта

М.И. Гулевич


2025 г.

СОСТАВ ПРОЕКТА

**Том 4 Проект межевания территории. Материалы по обоснованию**

1. Чертеж обоснования проекта межевания территории

Инв. № подл.	Подп. и дата	Взам. инв. №					Проект межевания территории. Материалы по обоснованию	Лист
			Изм	Кол	Лист	№ док.		Подп.

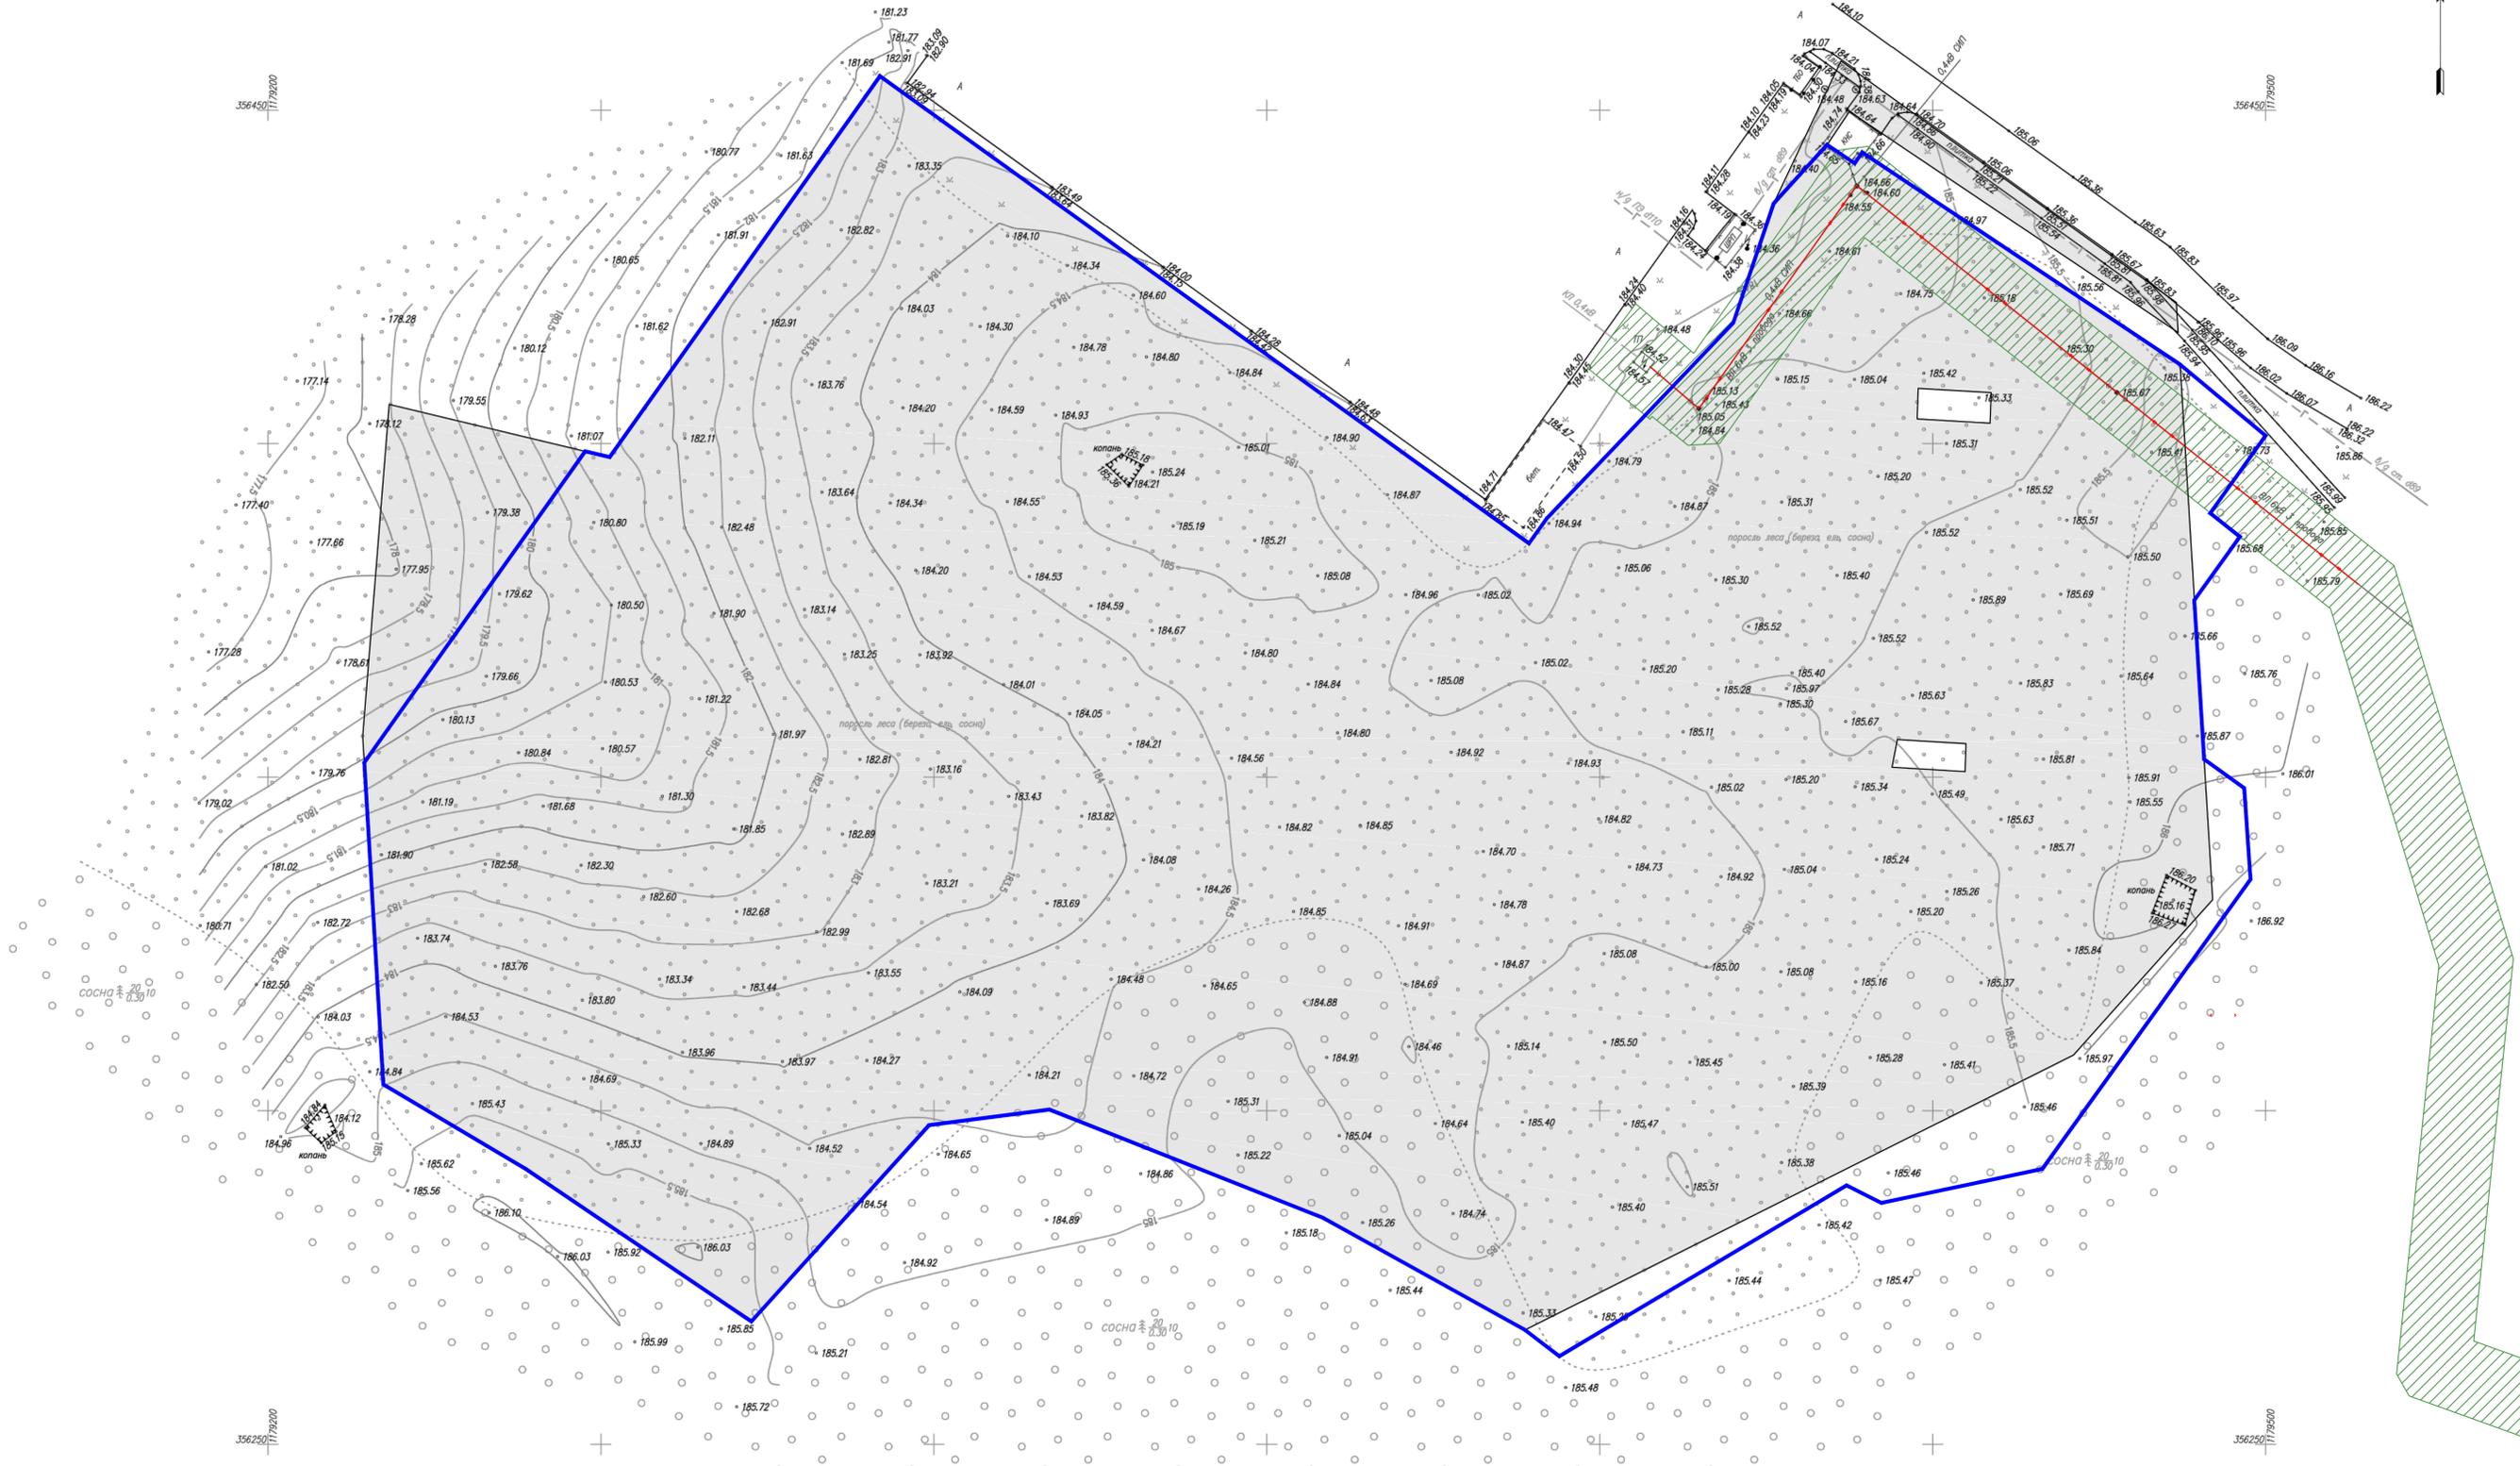

Условные обозначения	
	граница элемента планировочной структуры, территории, в отношении которой разрабатывается проект межевания
	границы существующих участков
	кабельная линия электропередач б\В
	охранная зона кабельной линии электропередач

ППИМТ-42-04/2024-ППО								
ООО «СЗ КРЫЛЬЯ ДЕВЕЛОПМЕНТ»								
Изм	Коп	Лист	Челок	Подпись	Дата	Территория земельного участка с кадастровым номером 40:28:030102:415, расположенного в Калужской области, г. Людиново, ул. Лесопарковая		
Разработал	Гулявич М.И.	22.2025				Стадия	Лист	Листов
Проверил	Гулявич М.И.	22.2025				ППИМТ	1	1
ГИП	Гулявич М.И.	22.2025				Чертеж обоснования проекта межевания территории М 1:500		
Директор	Бриштен П.В.	22.2025				"АЙ СИ ЭЙ ИНЖИНИРИНГ"		