


**СХЕМА**  
расположения публичного сервитута

Местоположение: Калужская область, Людиновский район, г. Людиново, ул. Попова  
 Наименование объекта: Дворовые газопроводы к домам по ул. Попова г. Людиново  
 Кадастровые номера кварталов, в пределах которых расположен публичный сервитут: 40:28:010507, 40:28:010508, 40:28:010701  
 Общая площадь: 1804 кв.м.

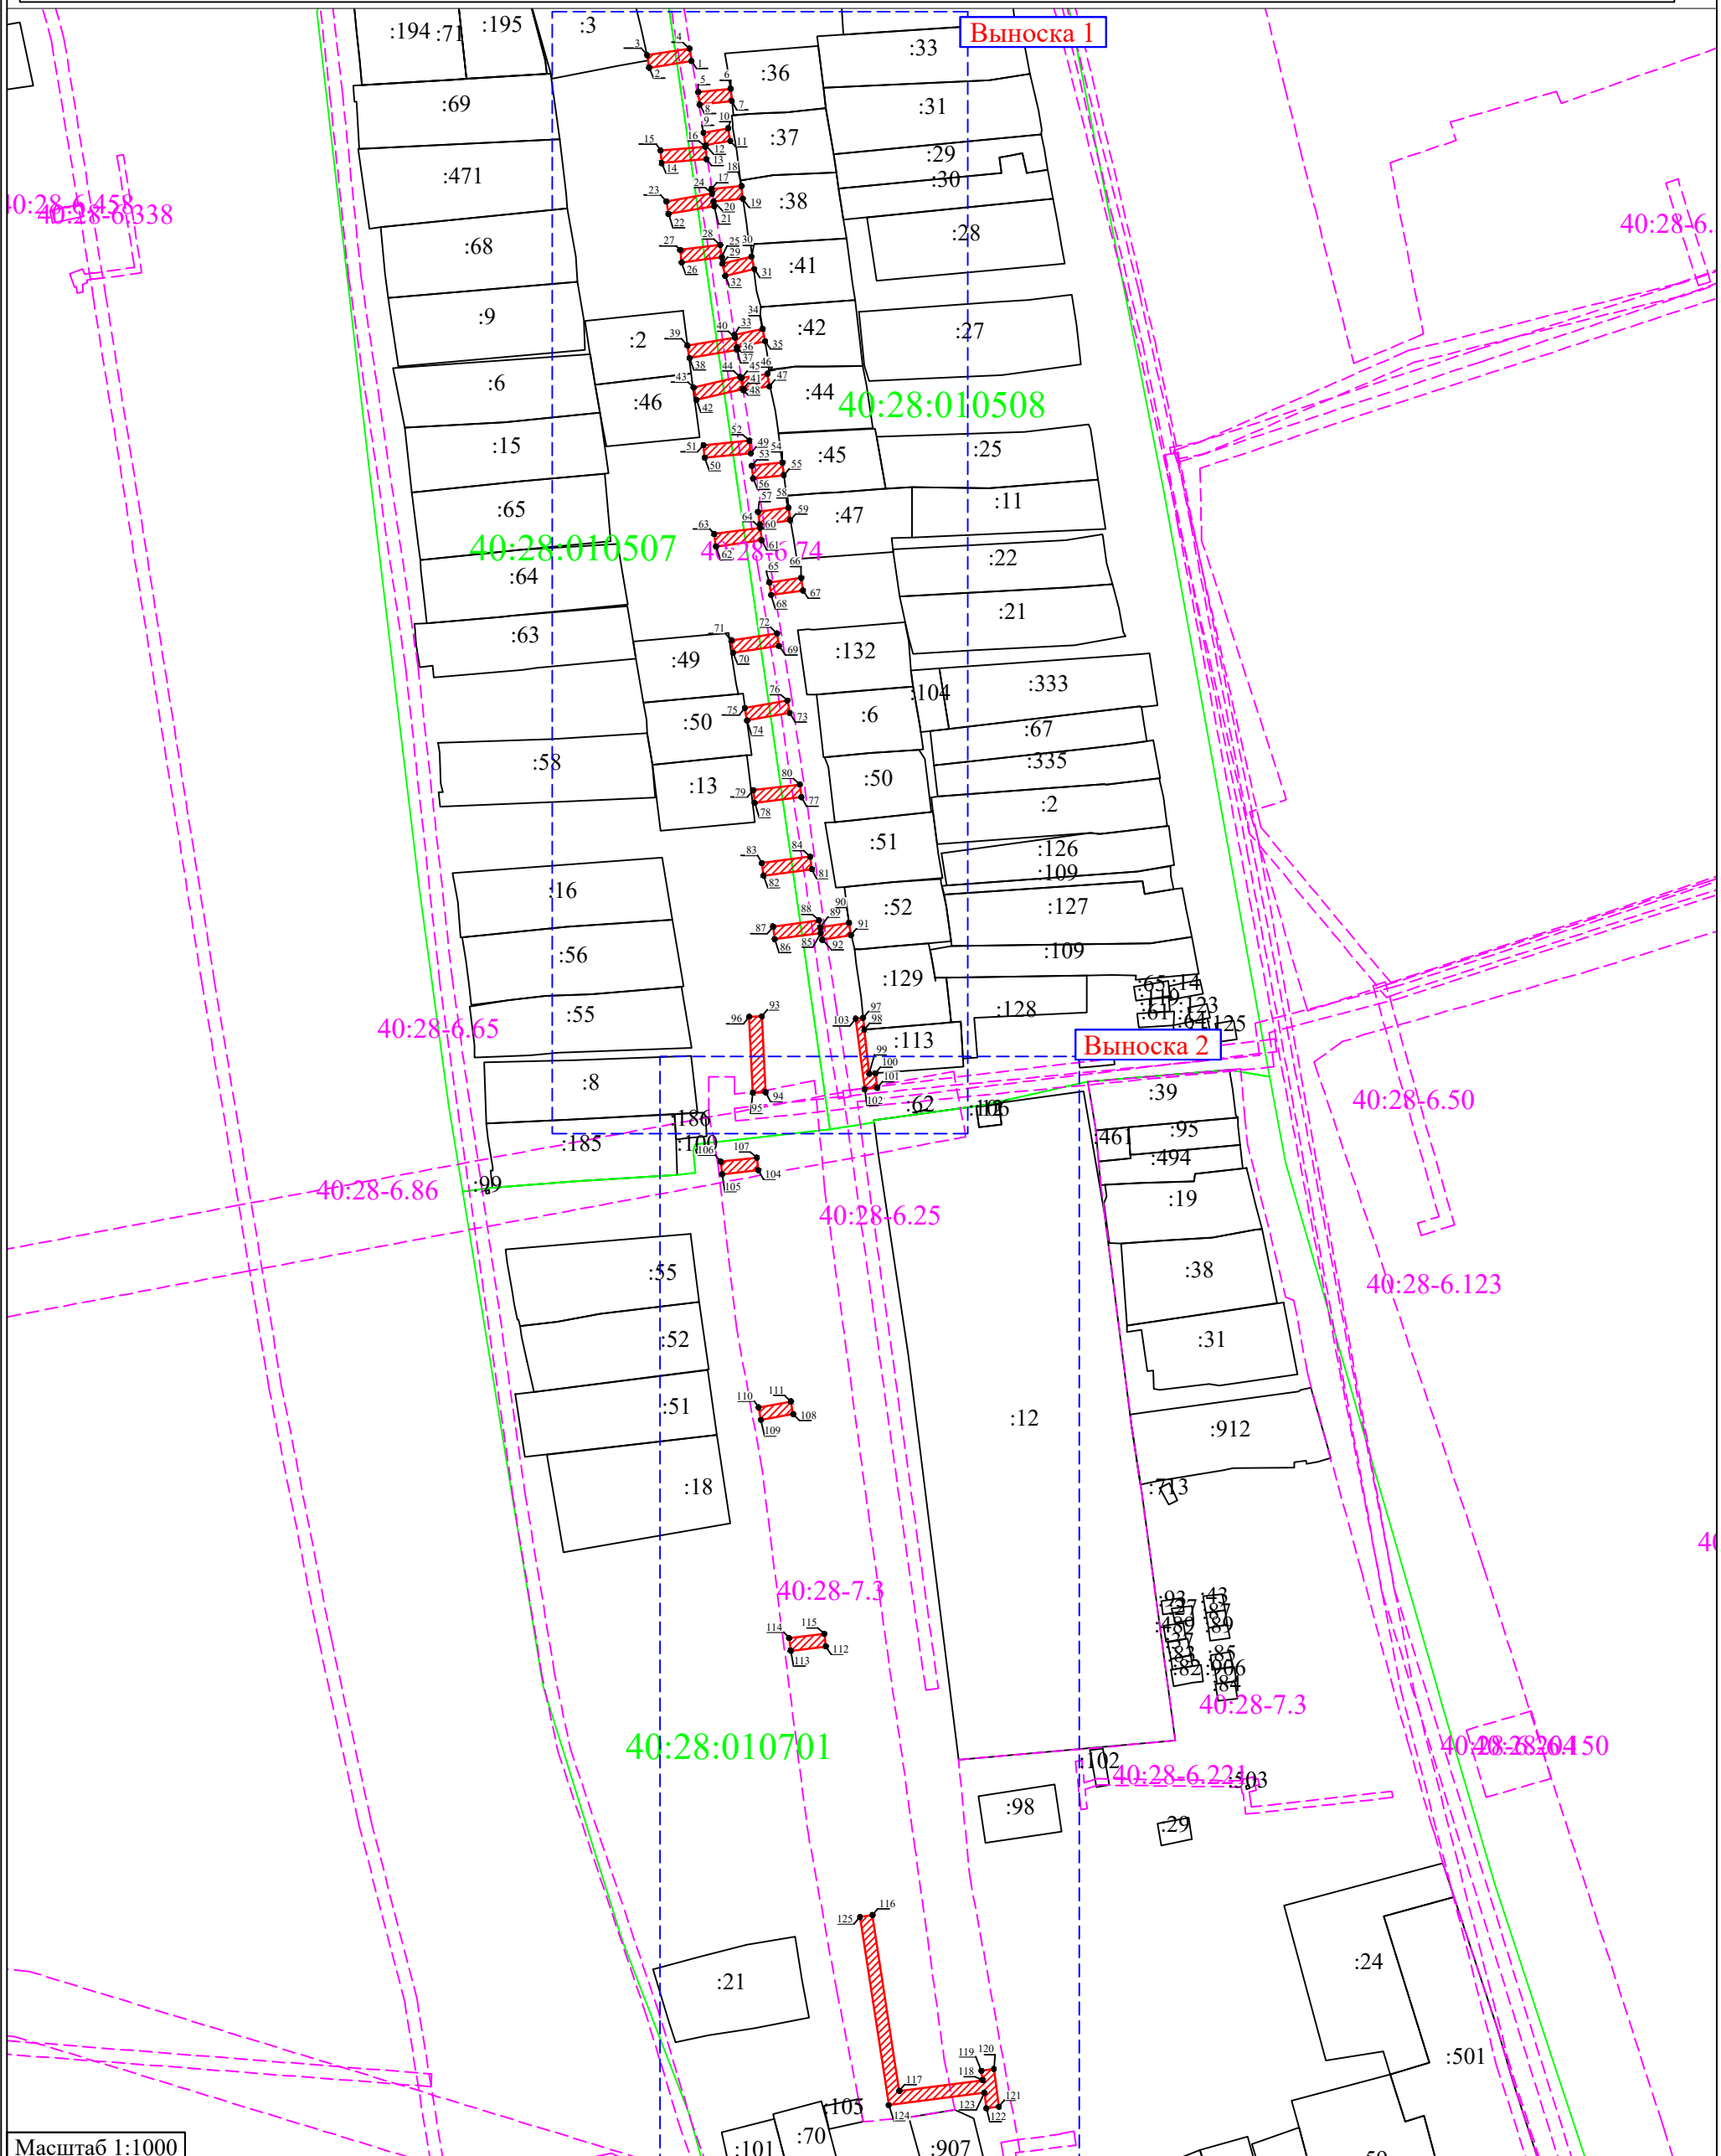


Масштаб 1:1000

- Условные обозначения:**
- граница контуров публичного сервитута
  - 1 - характерная точка контура, сведения о которой позволяют однозначно определить её на местности
  - существующая часть контура, имеющиеся в ЕГРН сведения о которой достаточны для определения её местоположения
  - граница территориальных зон и зон с особыми условиями использования территорий
  - граница населенных пунктов и муниципальных образований
  - :25 - обозначение земельного участка
  - граница кадастрового деления

**СХЕМА**  
расположения публичного сервитута

**Выноска 1**

**Выноска 2**

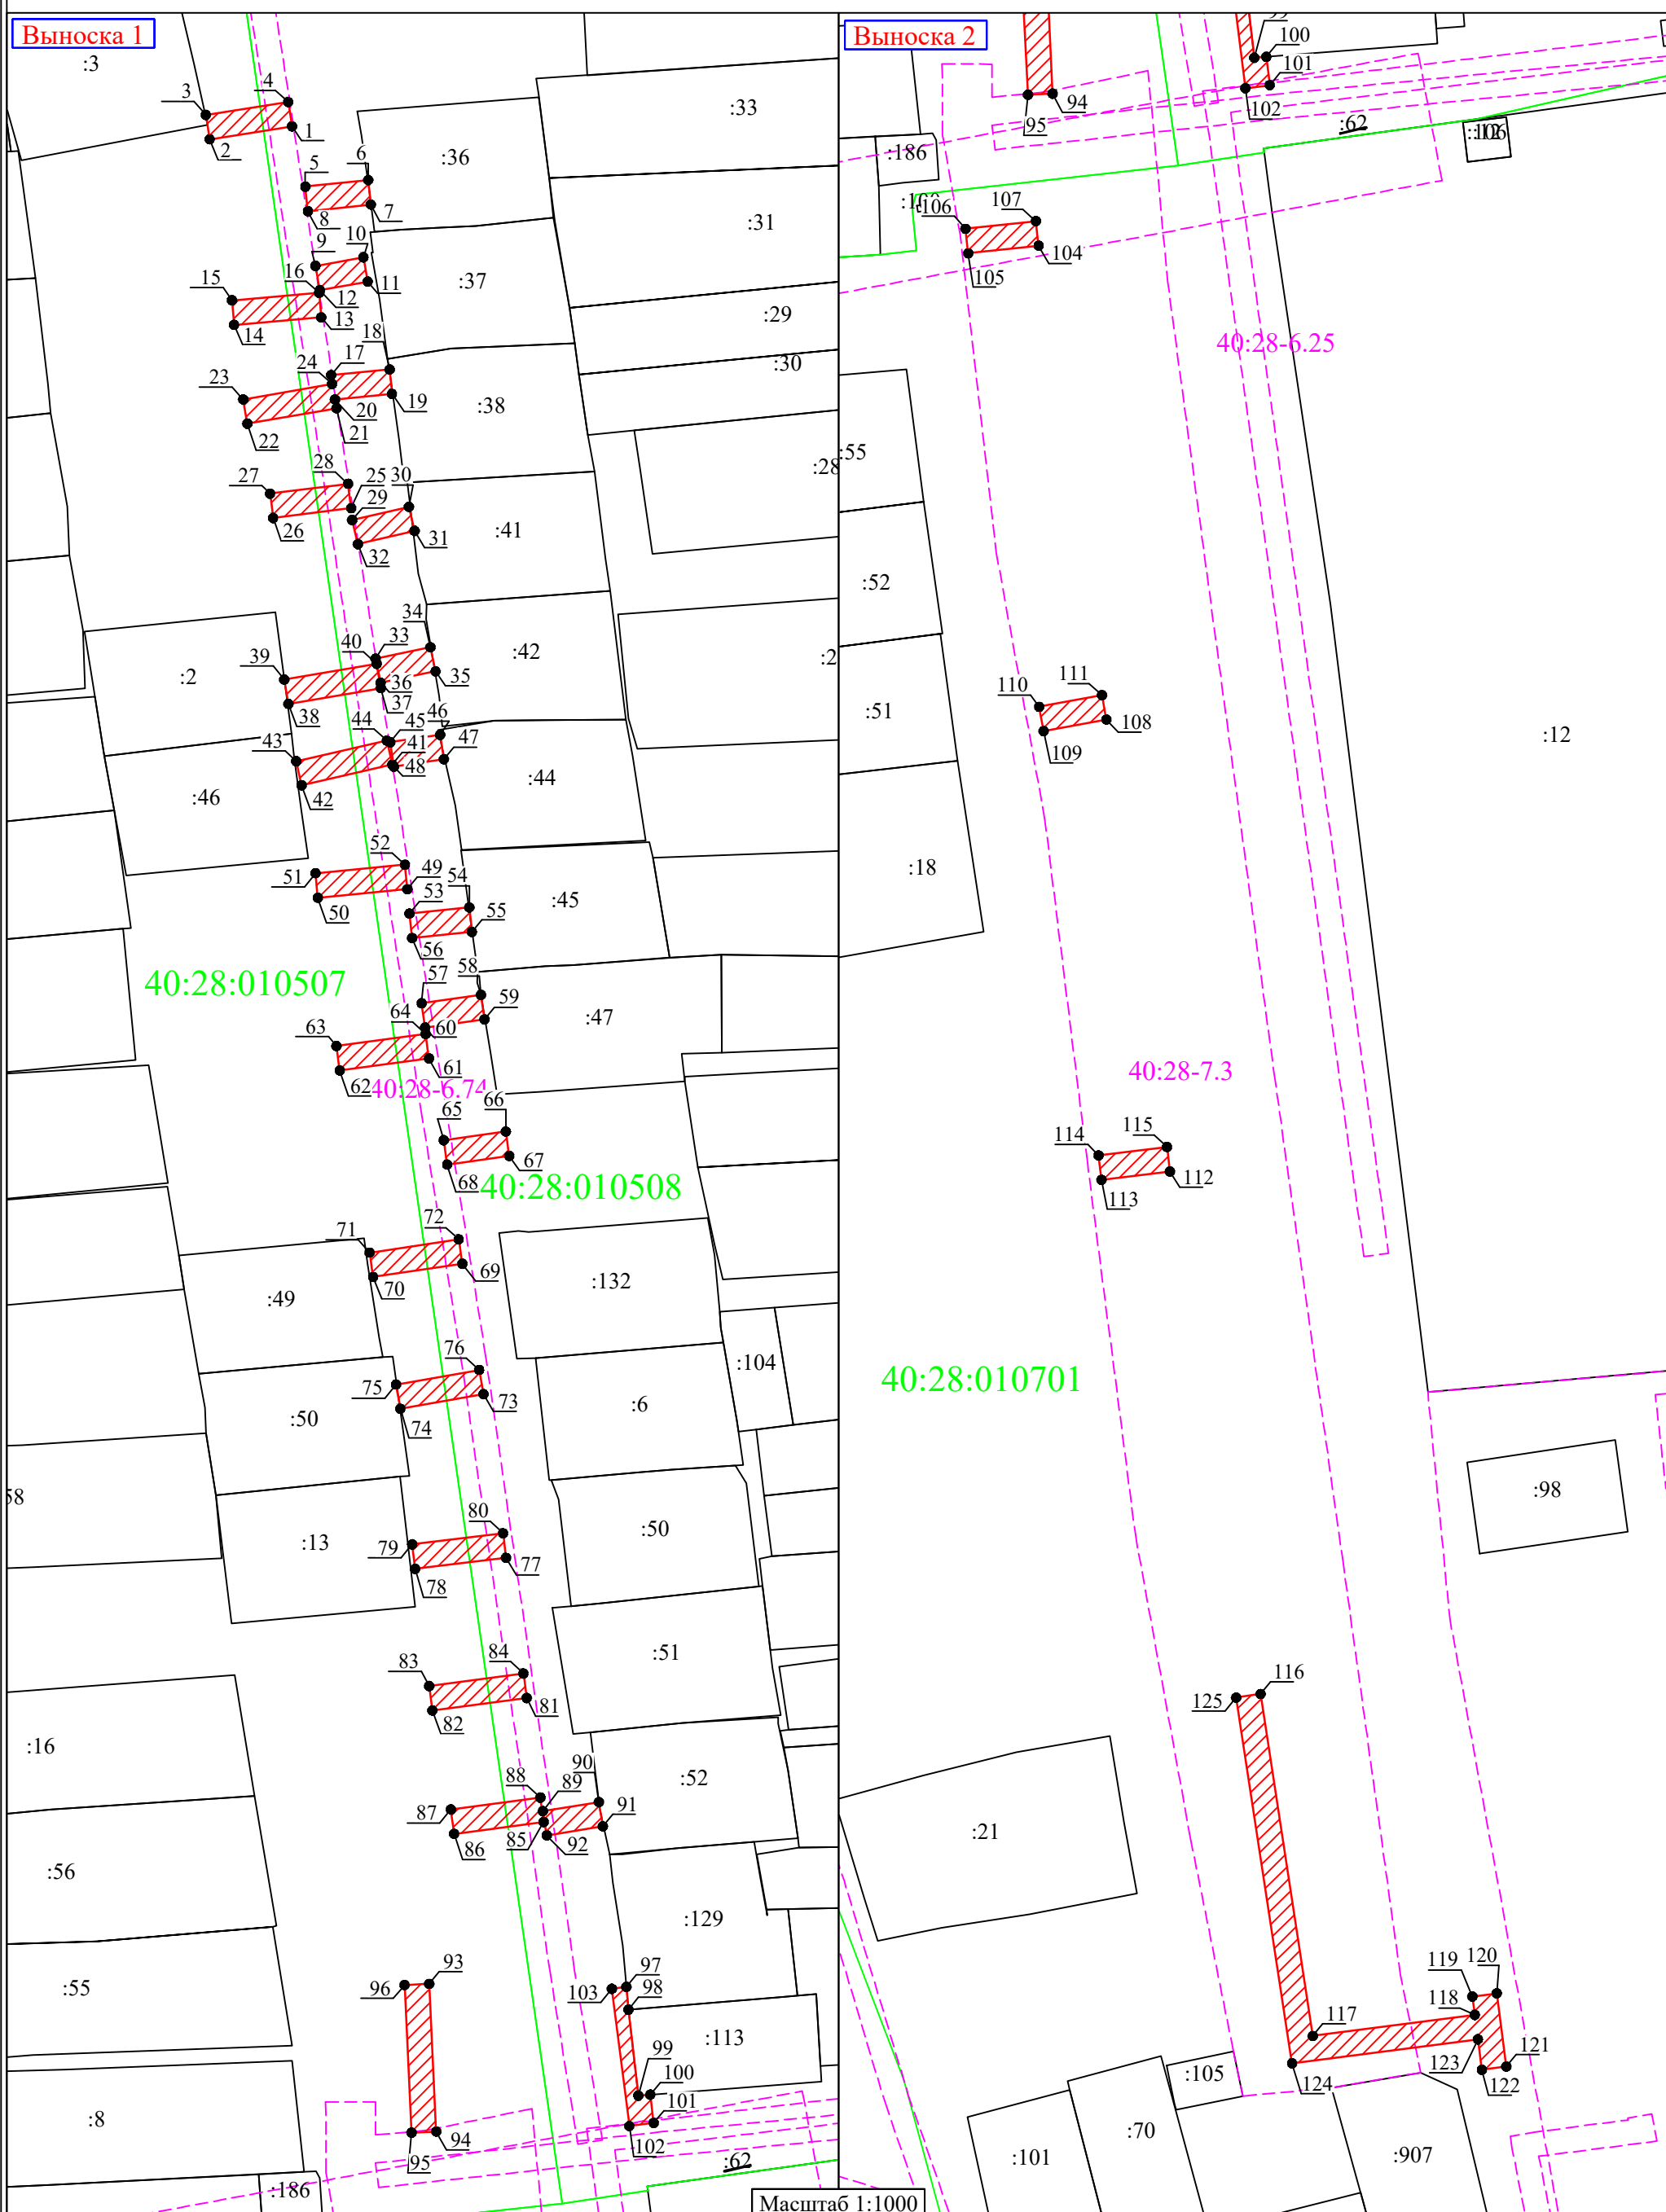

Масштаб 1:1000

- |   |   |
|---|---|
| <p><b>Условные обозначения:</b></p> <ul style="list-style-type: none"> <li><span style="display: inline-block; width: 15px; height: 10px; border: 1px solid red; background: repeating-linear-gradient(45deg, transparent, transparent 2px, red 2px, red 4px);"></span> - граница контуров публичного сервитута</li> <li><span style="display: inline-block; width: 15px; height: 10px; border: 1px solid black; border-style: dashed;"></span> 1 - характерная точка контура, сведения о которой позволяют однозначно определить её на местности</li> <li><span style="display: inline-block; width: 15px; height: 10px; border: 1px solid black;"></span> - существующая часть контура, имеющиеся в ЕГРН сведения о которой достаточны для определения её местоположения</li> </ul> | <ul style="list-style-type: none"> <li><span style="display: inline-block; width: 15px; border-bottom: 1px dashed pink;"></span> - граница территориальных зон и зон с особыми условиями использования территорий</li> <li><span style="display: inline-block; width: 15px; border-bottom: 1px solid blue;"></span> - граница населенных пунктов и муниципальных образований</li> <li><span style="display: inline-block; width: 15px; border-bottom: 1px solid green;"></span> :25 - обозначение земельного участка</li> <li><span style="display: inline-block; width: 15px; border-bottom: 1px solid green;"></span> - граница кадастрового деления</li> </ul> |
|---|---|

№ п/п	X	Y
1	359408.73	1180833.43
2	359406.64	1180820.07
3	359410.60	1180819.45
4	359412.69	1180832.81
1	359408.73	1180833.43

5	359398.95	1180835.59
6	359400.03	1180845.79
7	359396.05	1180846.21
8	359394.97	1180836.01
5	359398.95	1180835.59

9	359386.08	1180837.23
10	359387.47	1180845.00
11	359383.53	1180845.70
12	359382.14	1180837.93
9	359386.08	1180837.23

13	359377.72	1180838.16
14	359376.51	1180824.02
15	359380.49	1180823.68
16	359381.70	1180837.82
13	359377.72	1180838.16

17	359368.35	1180839.78
18	359369.26	1180849.26
19	359365.28	1180849.64
20	359364.39	1180840.40
21	359362.96	1180840.65
22	359360.46	1180826.19
23	359364.40	1180825.51
24	359366.89	1180839.92
17	359368.35	1180839.78

25	359346.73	1180843.03
26	359345.13	1180830.36
27	359349.09	1180829.86
28	359350.69	1180842.53
25	359346.73	1180843.03

29	359344.80	1180843.19
30	359346.95	1180852.38
31	359343.05	1180853.30
32	359340.90	1180844.11
29	359344.80	1180843.19

33	359322.29	1180846.98
34	359324.15	1180855.88
35	359320.23	1180856.70
36	359318.37	1180847.80
33	359322.29	1180846.98

37	359317.51	1180847.83
38	359314.94	1180832.84
39	359318.88	1180832.16
40	359321.45	1180847.15
37	359317.51	1180847.83

41	359305.07	1180849.69
42	359301.73	1180834.99
43	359305.63	1180834.11
44	359308.97	1180848.81
41	359305.07	1180849.69

45	359308.71	1180849.35
46	359309.92	1180857.45
47	359305.96	1180858.05

48	359304.75	1180849.95
45	359308.71	1180849.35

49	359284.84	1180852.13
50	359283.46	1180837.62
51	359287.44	1180837.24
52	359288.82	1180851.75
49	359284.84	1180852.13

53	359280.89	1180852.48
54	359281.89	1180862.18
55	359277.91	1180862.60
56	359276.91	1180852.90
53	359280.89	1180852.48

57	359266.33	1180854.45
58	359267.68	1180864.08
59	359263.72	1180864.64
60	359262.37	1180855.01
57	359266.33	1180854.45

61	359257.37	1180855.64
62	359255.40	1180841.17
63	359259.36	1180840.63
64	359261.33	1180855.10
61	359257.37	1180855.64

65	359244.08	1180858.03
66	359245.48	1180868.10
67	359241.52	1180868.66
68	359240.12	1180858.59
65	359244.08	1180858.03

69	359224.01	1180861.05
70	359221.86	1180846.59
71	359225.82	1180846.01
72	359227.97	1180860.47
69	359224.01	1180861.05

73	359202.84	1180864.48
74	359200.46	1180851.00
75	359204.40	1180850.30
76	359206.78	1180863.78
73	359202.84	1180864.48

77	359176.25	1180868.14
78	359174.46	1180853.40
79	359178.44	1180852.92
80	359180.23	1180867.66
77	359176.25	1180868.14

81	359153.50	1180871.48
82	359151.46	1180856.19
83	359155.42	1180855.67
84	359157.46	1180870.96
81	359153.50	1180871.48

85	359133.35	1180874.24
86	359131.43	1180859.71
87	359135.39	1180859.19
88	359137.31	1180873.72
85	359133.35	1180874.24

89	359135.12	1180874.11
90	359136.58	1180883.19
91	359132.64	1180883.83
92	359131.18	1180874.75
89	359135.12	1180874.11

93	359107.06	1180855.68
94	359083.08	1180856.82
95	359082.90	1180852.82
96	359106.88	1180851.68
93	359107.06	1180855.68

97	359106.56	1180887.65
98	359102.88	1180887.99
99	359088.91	1180889.58
100	359089.06	1180891.53
101	359084.47	1180892.09
102	359083.96	1180888.13
103	359106.26	1180885.30
97	359106.56	1180887.65

104	359058.40	1180854.56
105	359057.15	1180843.13
106	359061.13	1180842.69
107	359062.38	1180854.12
104	359058.40	1180854.56

108	358981.44	1180865.57
109	358979.56	1180855.36
110	358983.50	1180854.64
111	358985.38	1180864.85
108	358981.44	1180865.57

112	358908.01	1180875.88
113	358906.67	1180864.77
114	358910.65	1180864.29
115	358911.99	1180875.40
112	358908.01	1180875.88

116	358823.17	1180890.60
117	358767.63	1180899.08
118	358771.05	1180925.38
119	358774.03	1180924.99
120	358774.55	1180928.95
121	358762.65	1180930.50
122	358762.13	1180926.54
123	358767.09	1180925.89
124	358763.17	1180895.72
125	358822.57	1180886.64
116	358823.17	1180890.60